

VG Oberbergkirchen  
 Bebauungsplan Schmiedleiten III  
 Planzeichnung

Erstellt von: Planungsbüro Obermaier  
 Erstellt am: 18.10.2013  
 Maßstab 1:1000






VG Oberbergkirchen  
 Bebauungsplan Nr. 0003\_3, Schmiedleiten, Deckblatt Nr. 3  
 Teilaufhebungsplan



Erstellt von: Planungsbüro Obermaier  
 Erstellt am: 24.09.2013  
 Maßstab 1:1000



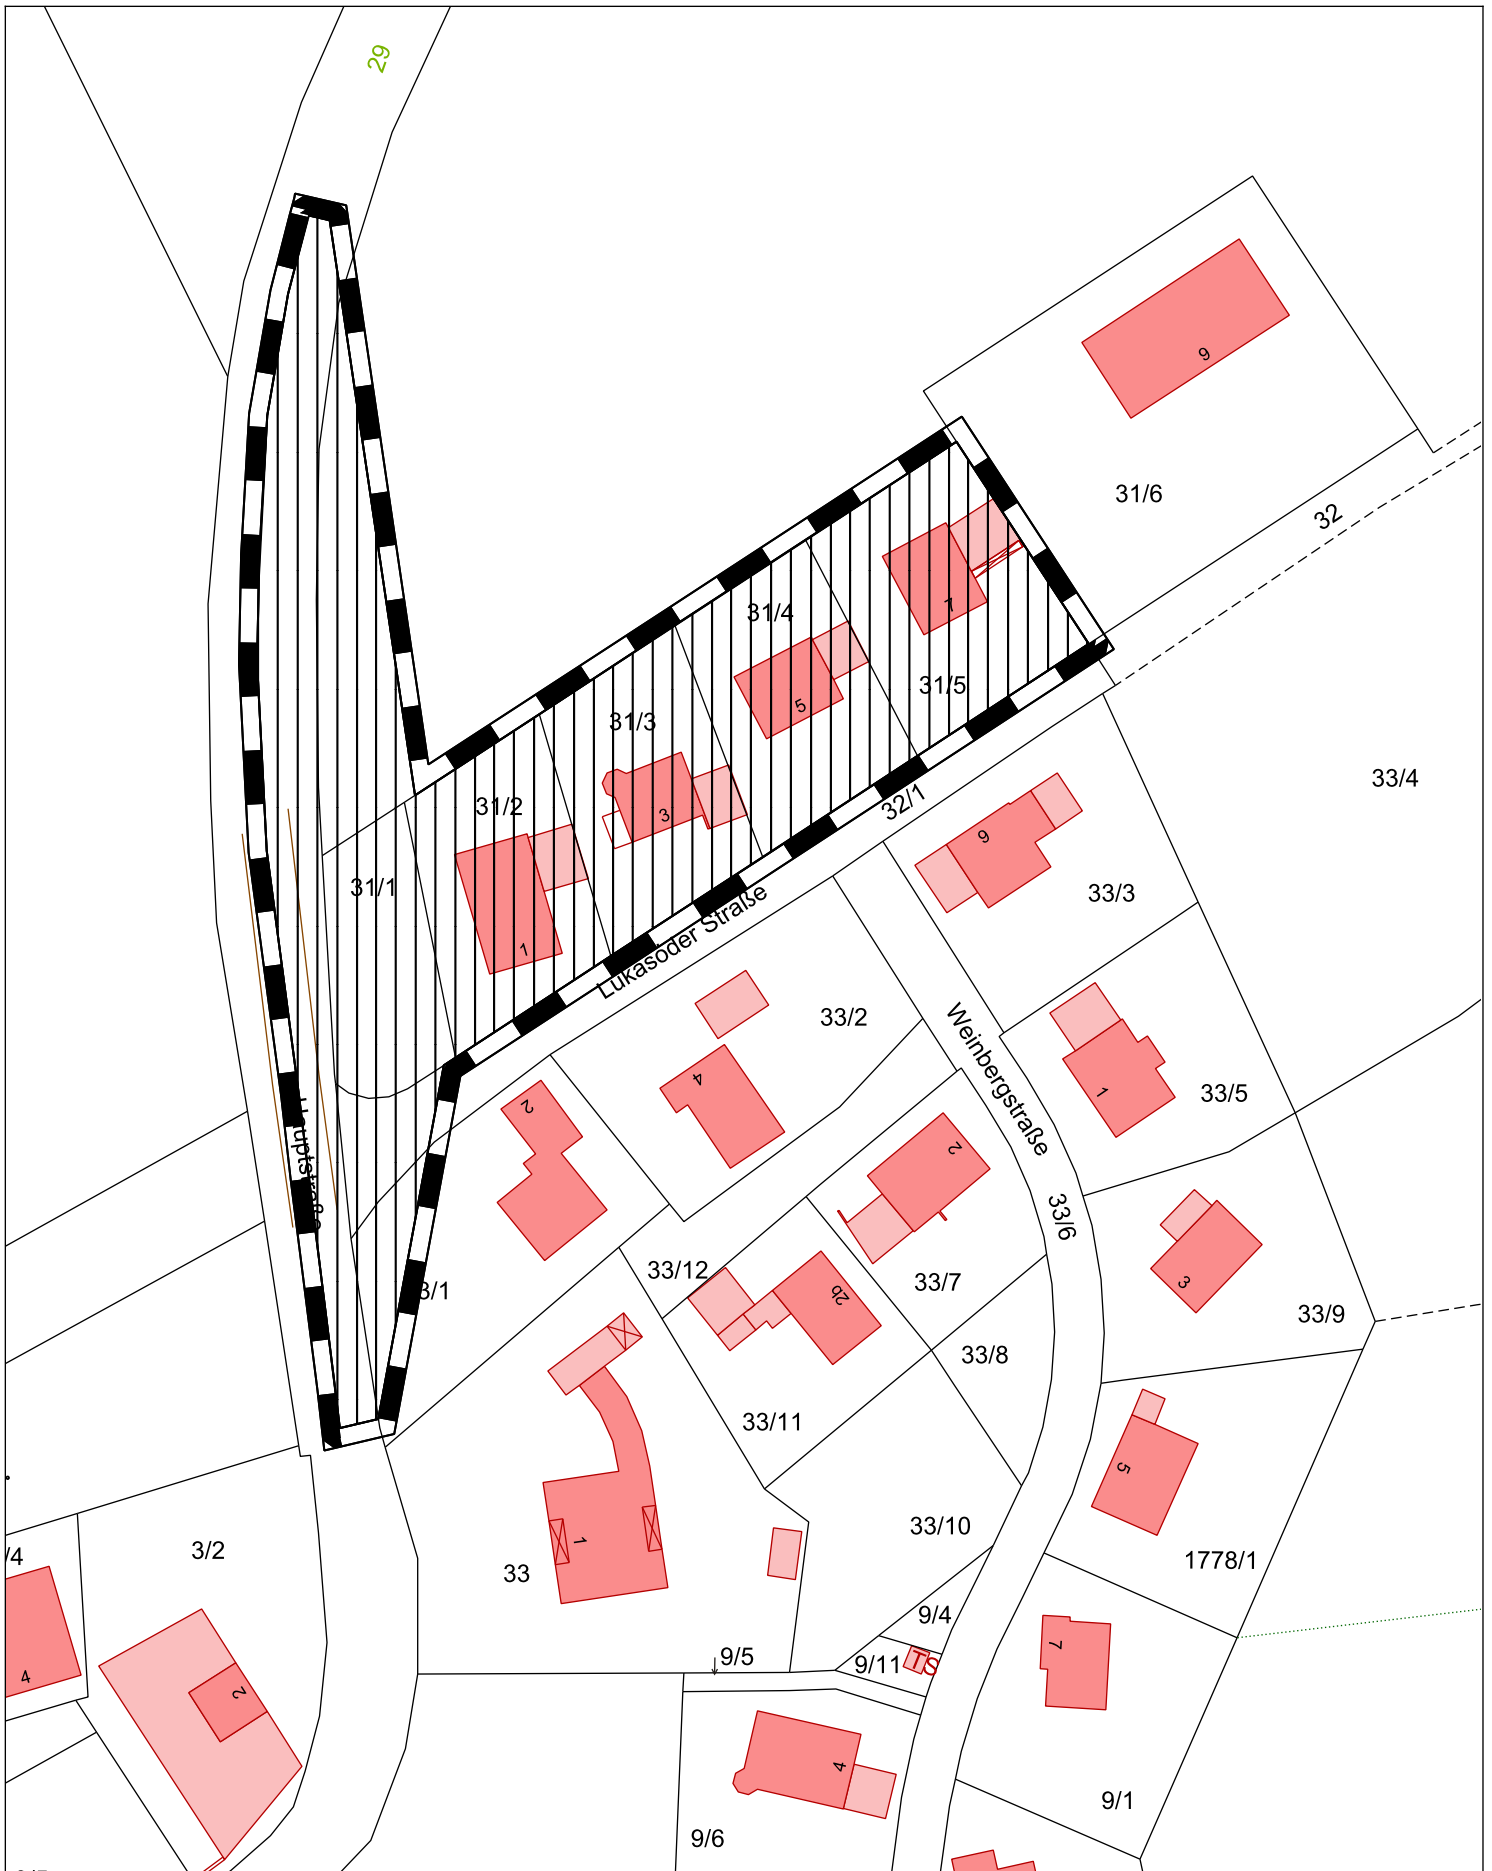

VG Oberbergkirchen  
 Schmiedleiten-Erweiterung, Deckblatt Nr. 1  
 Bebauungsplan Nr. 0004\_1 - Aufhebungsplan



Erstellt von: Planungsbüro Obermaier  
 Erstellt am: 24.09.2013  
 Maßstab 1:1000





VG Oberbergkirchen  
 Vorhaben- und Erschließungsplan Zimmereibetrieb Georg Aimer  
 Bauleitplan Nr. 0006\_2 - Aufhebungsplan



Erstellt von: Planungsbüro Obermaier  
 Erstellt am: 24.09.2013  
 Maßstab 1:1000






VG Oberbergkirchen  
 Satzung zur Aufhebung der Ortsabrundungssatzung Lukasöder Straß  
 Bauleitplan Nr. 0009\_1 - Aufhebungsplan



Erstellt von: Planungsbüro Obermaier  
 Erstellt am: 24.09.2013  
 Maßstab 1:1000



PLANLICHE FESTSETZUNGEN

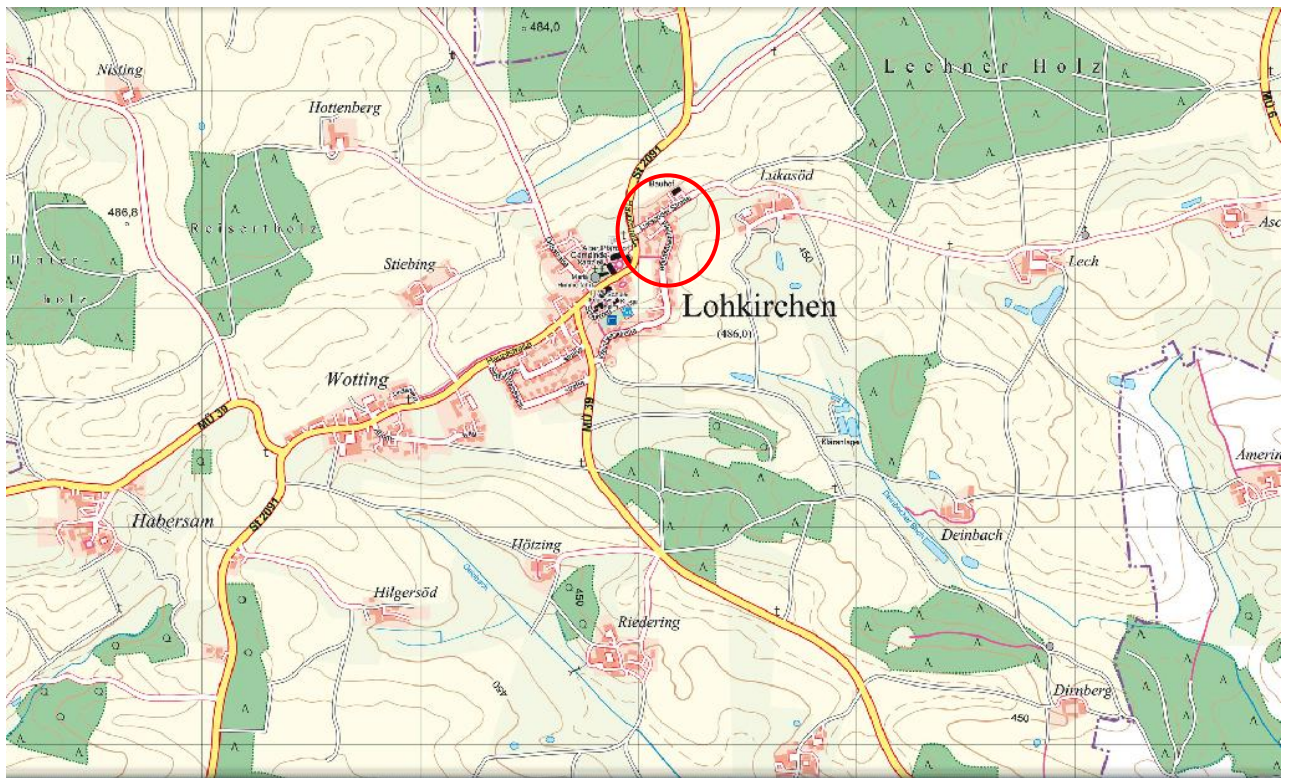

© [MA-Kartosystems](http://www.makartosystems.com)