


Planzeichnung Bebauungsplan Friedhofserweiterung Deckblatt Nr. 1

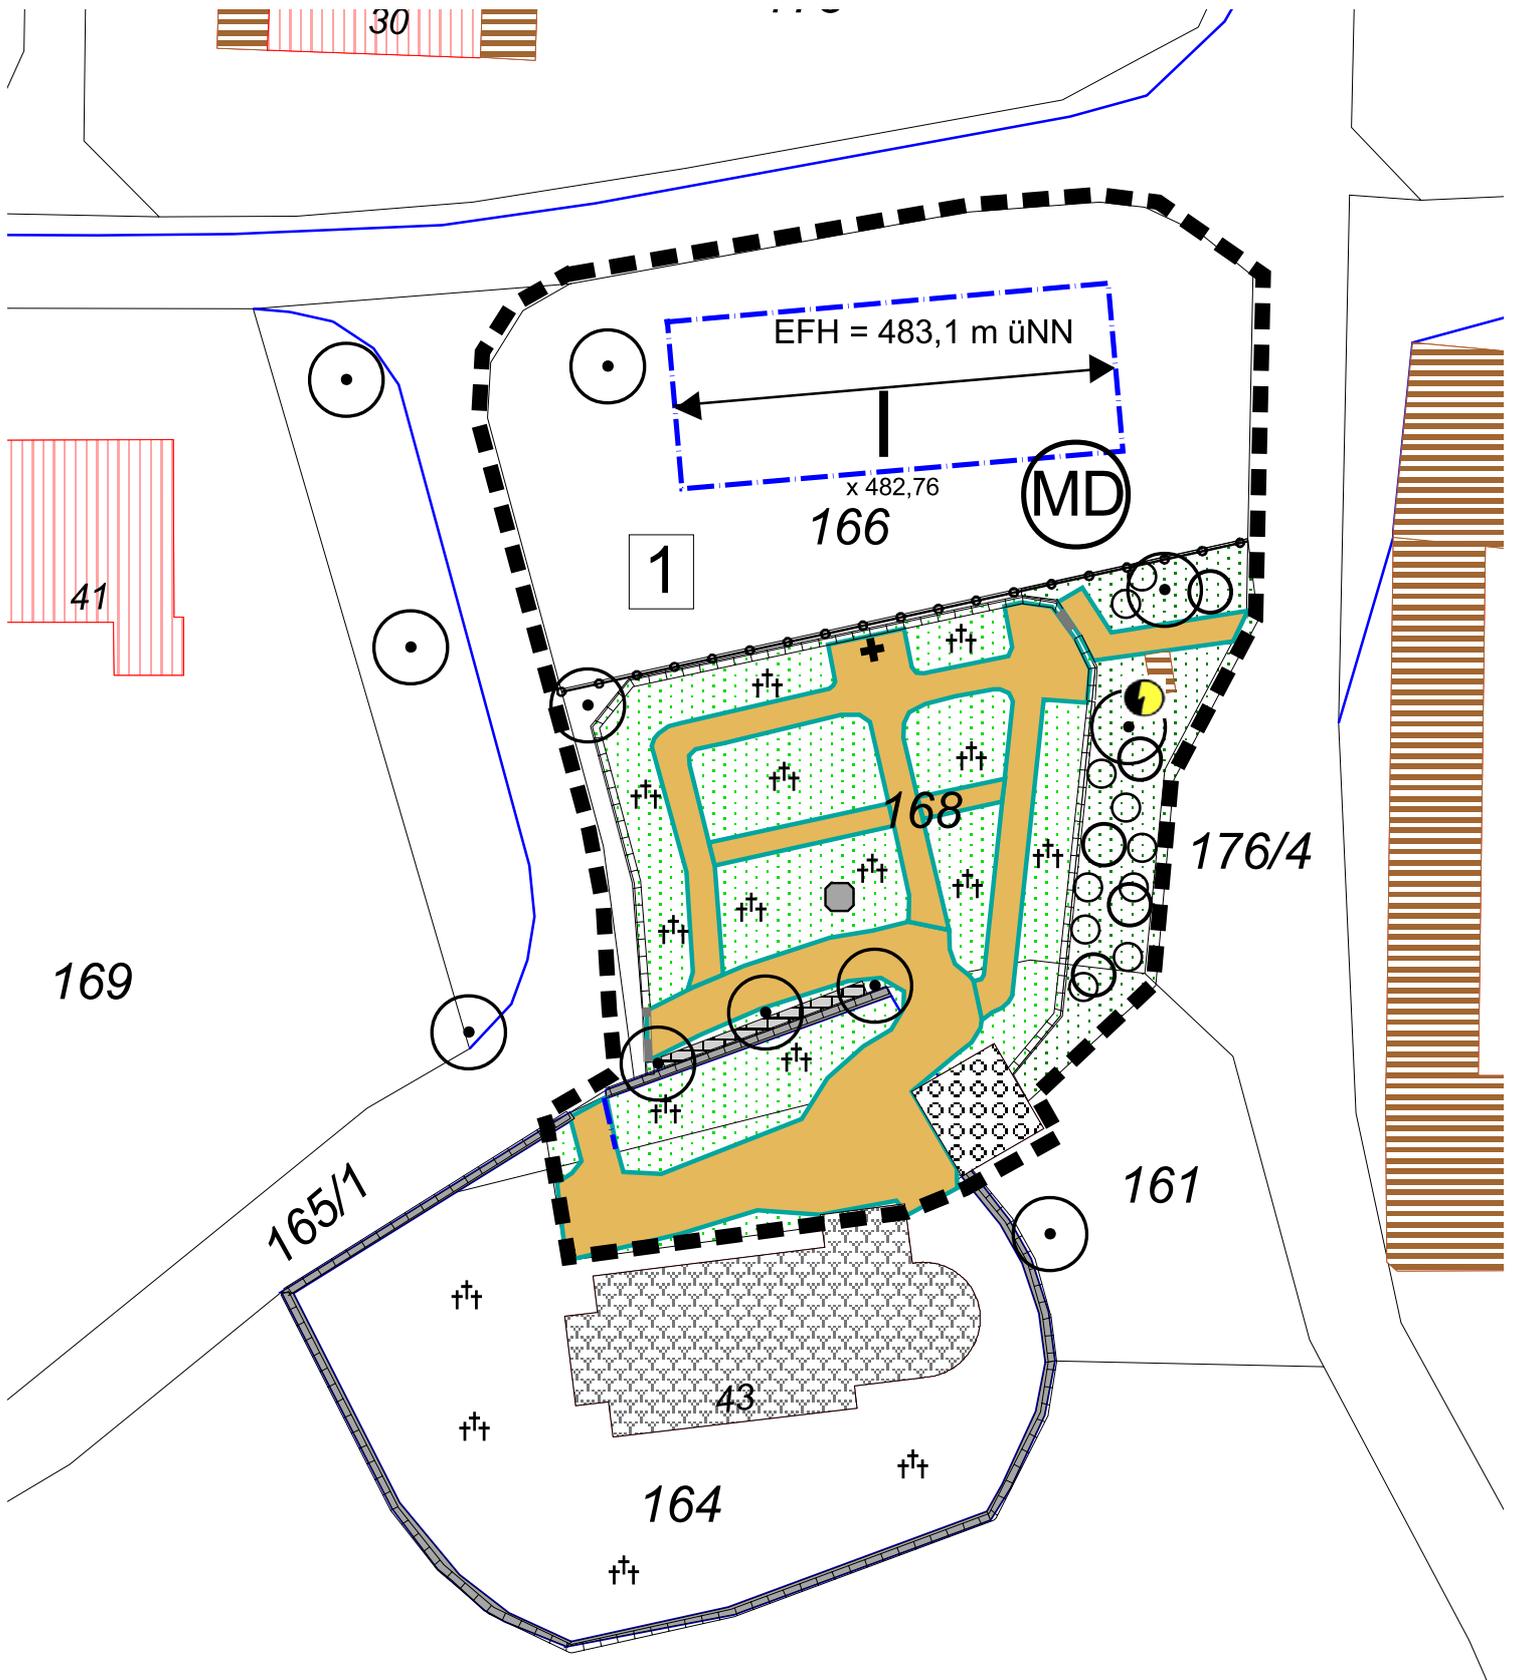

Maßstab 1 : 500



Nutzung der Basisdaten der
Vermessungsverwaltung
Stand: Sept. 2005