



Planzeichnung - Bebauungsplan Ortsmitte, Deckblatt Nr. 2

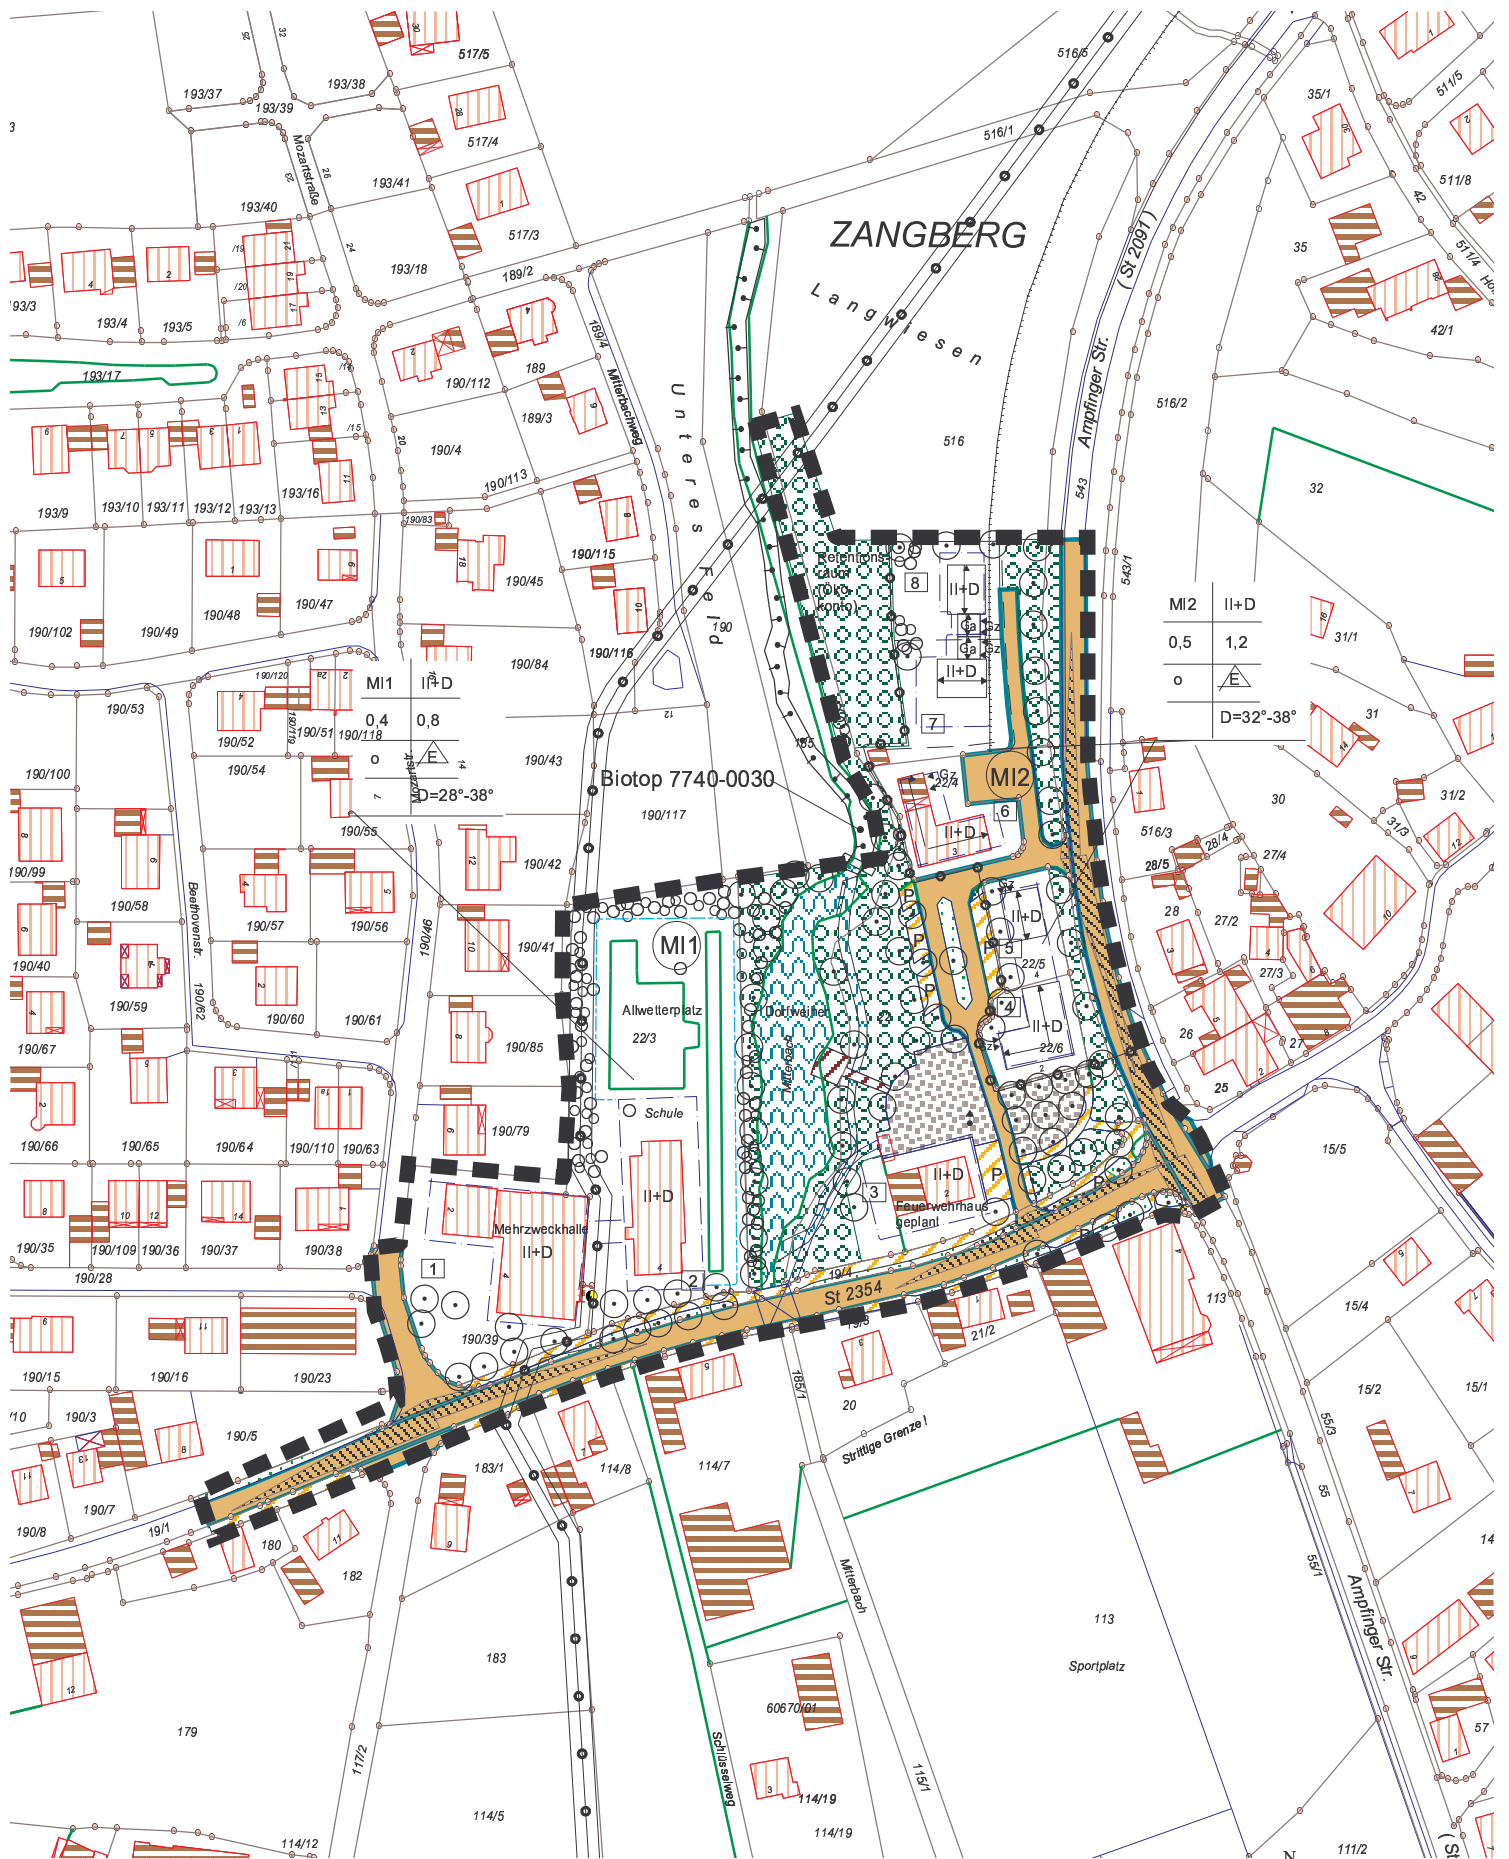

Kartengrundlage: DFK, Copyright Bayerische Vermessungsverwaltung Stand 09/2005

1:2000

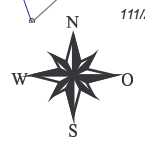

Planzeichnung - Bebauungsplan Ortsmitte, Deckblatt Nr. 2 - westlicher Teil -



Kartengrundlage: DFK, Copyright
Bayerische Vermessungsverwaltung
Stand: 09/2005

1 : 1.000



östlicher Teil



Kartengrundlage: DFK, Copyright Bayerische Vermessungsverwaltung
Stand: 09/2005

1 : 1.000

