


Planzeichnung Bebauungsplan

Unteres Feld I,

Deckblatt Nr. 3

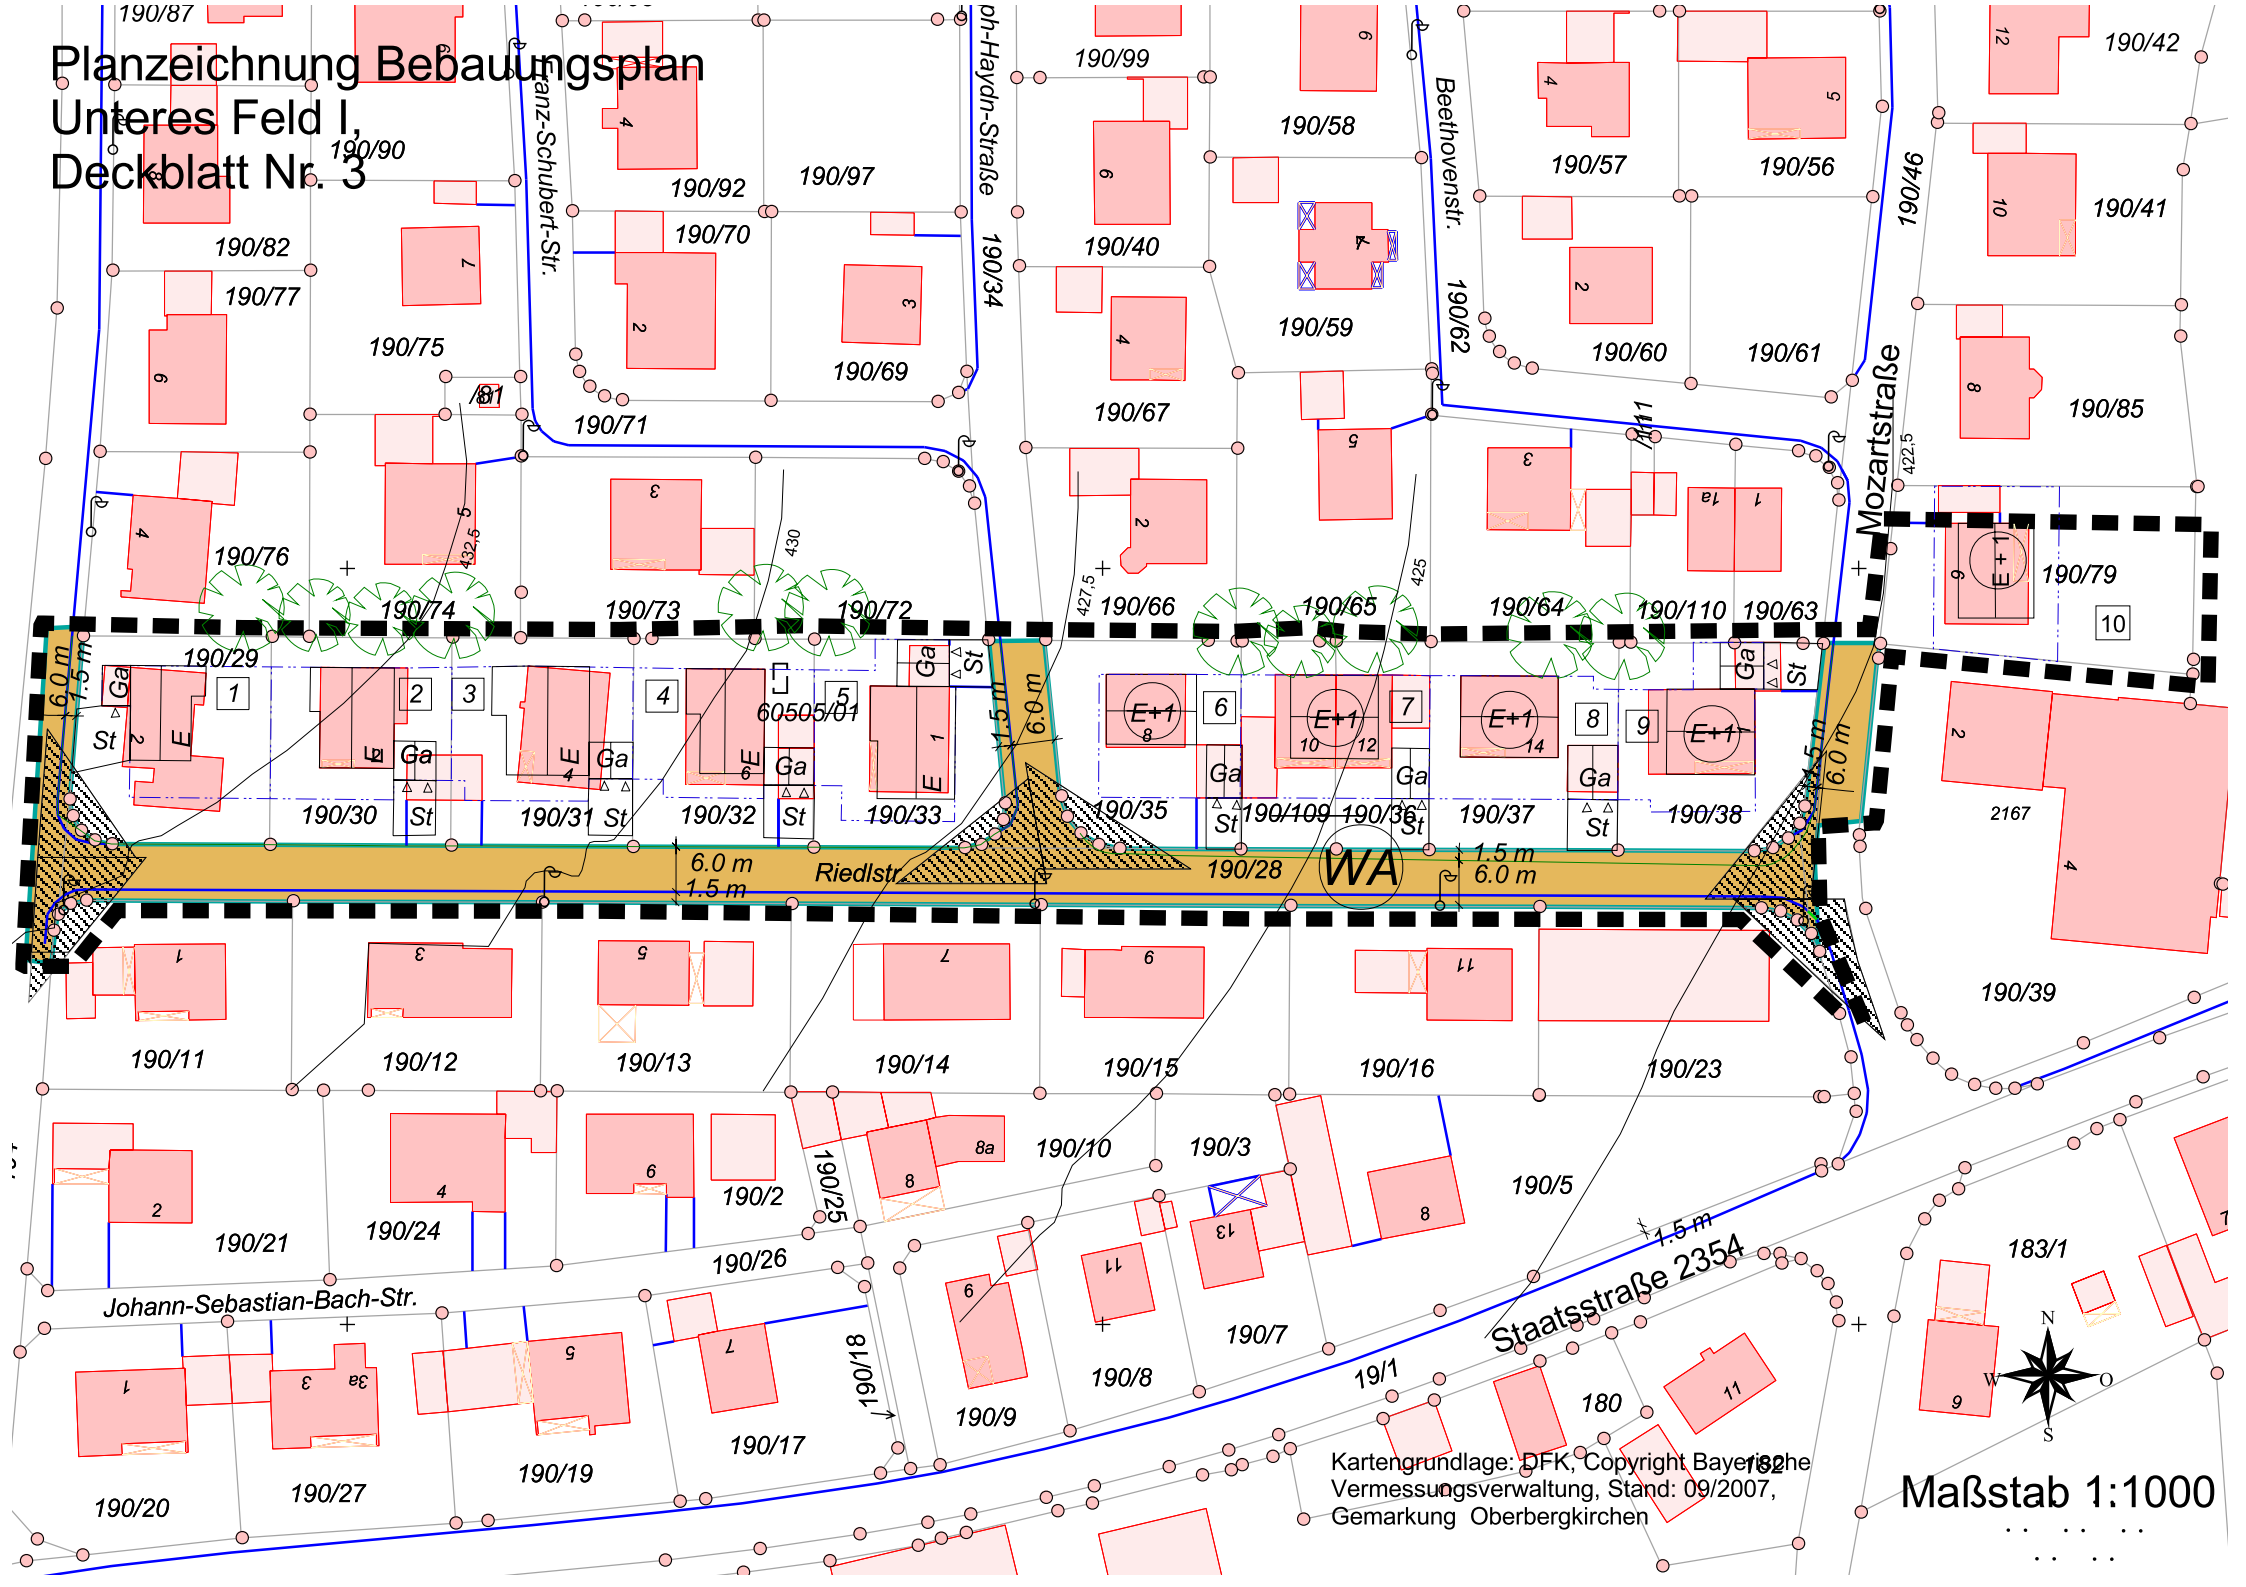

Kartengrundlage: DFK, Copyright Bayerische Vermessungsverwaltung, Stand: 09/2007, Gemarkung Oberbergkirchen

Maßstab 1:1000