


Planzeichnung Bebauungsplan Zelger Berg, Deckblatt Nr. 3

Teil 1- Westlicher Teil

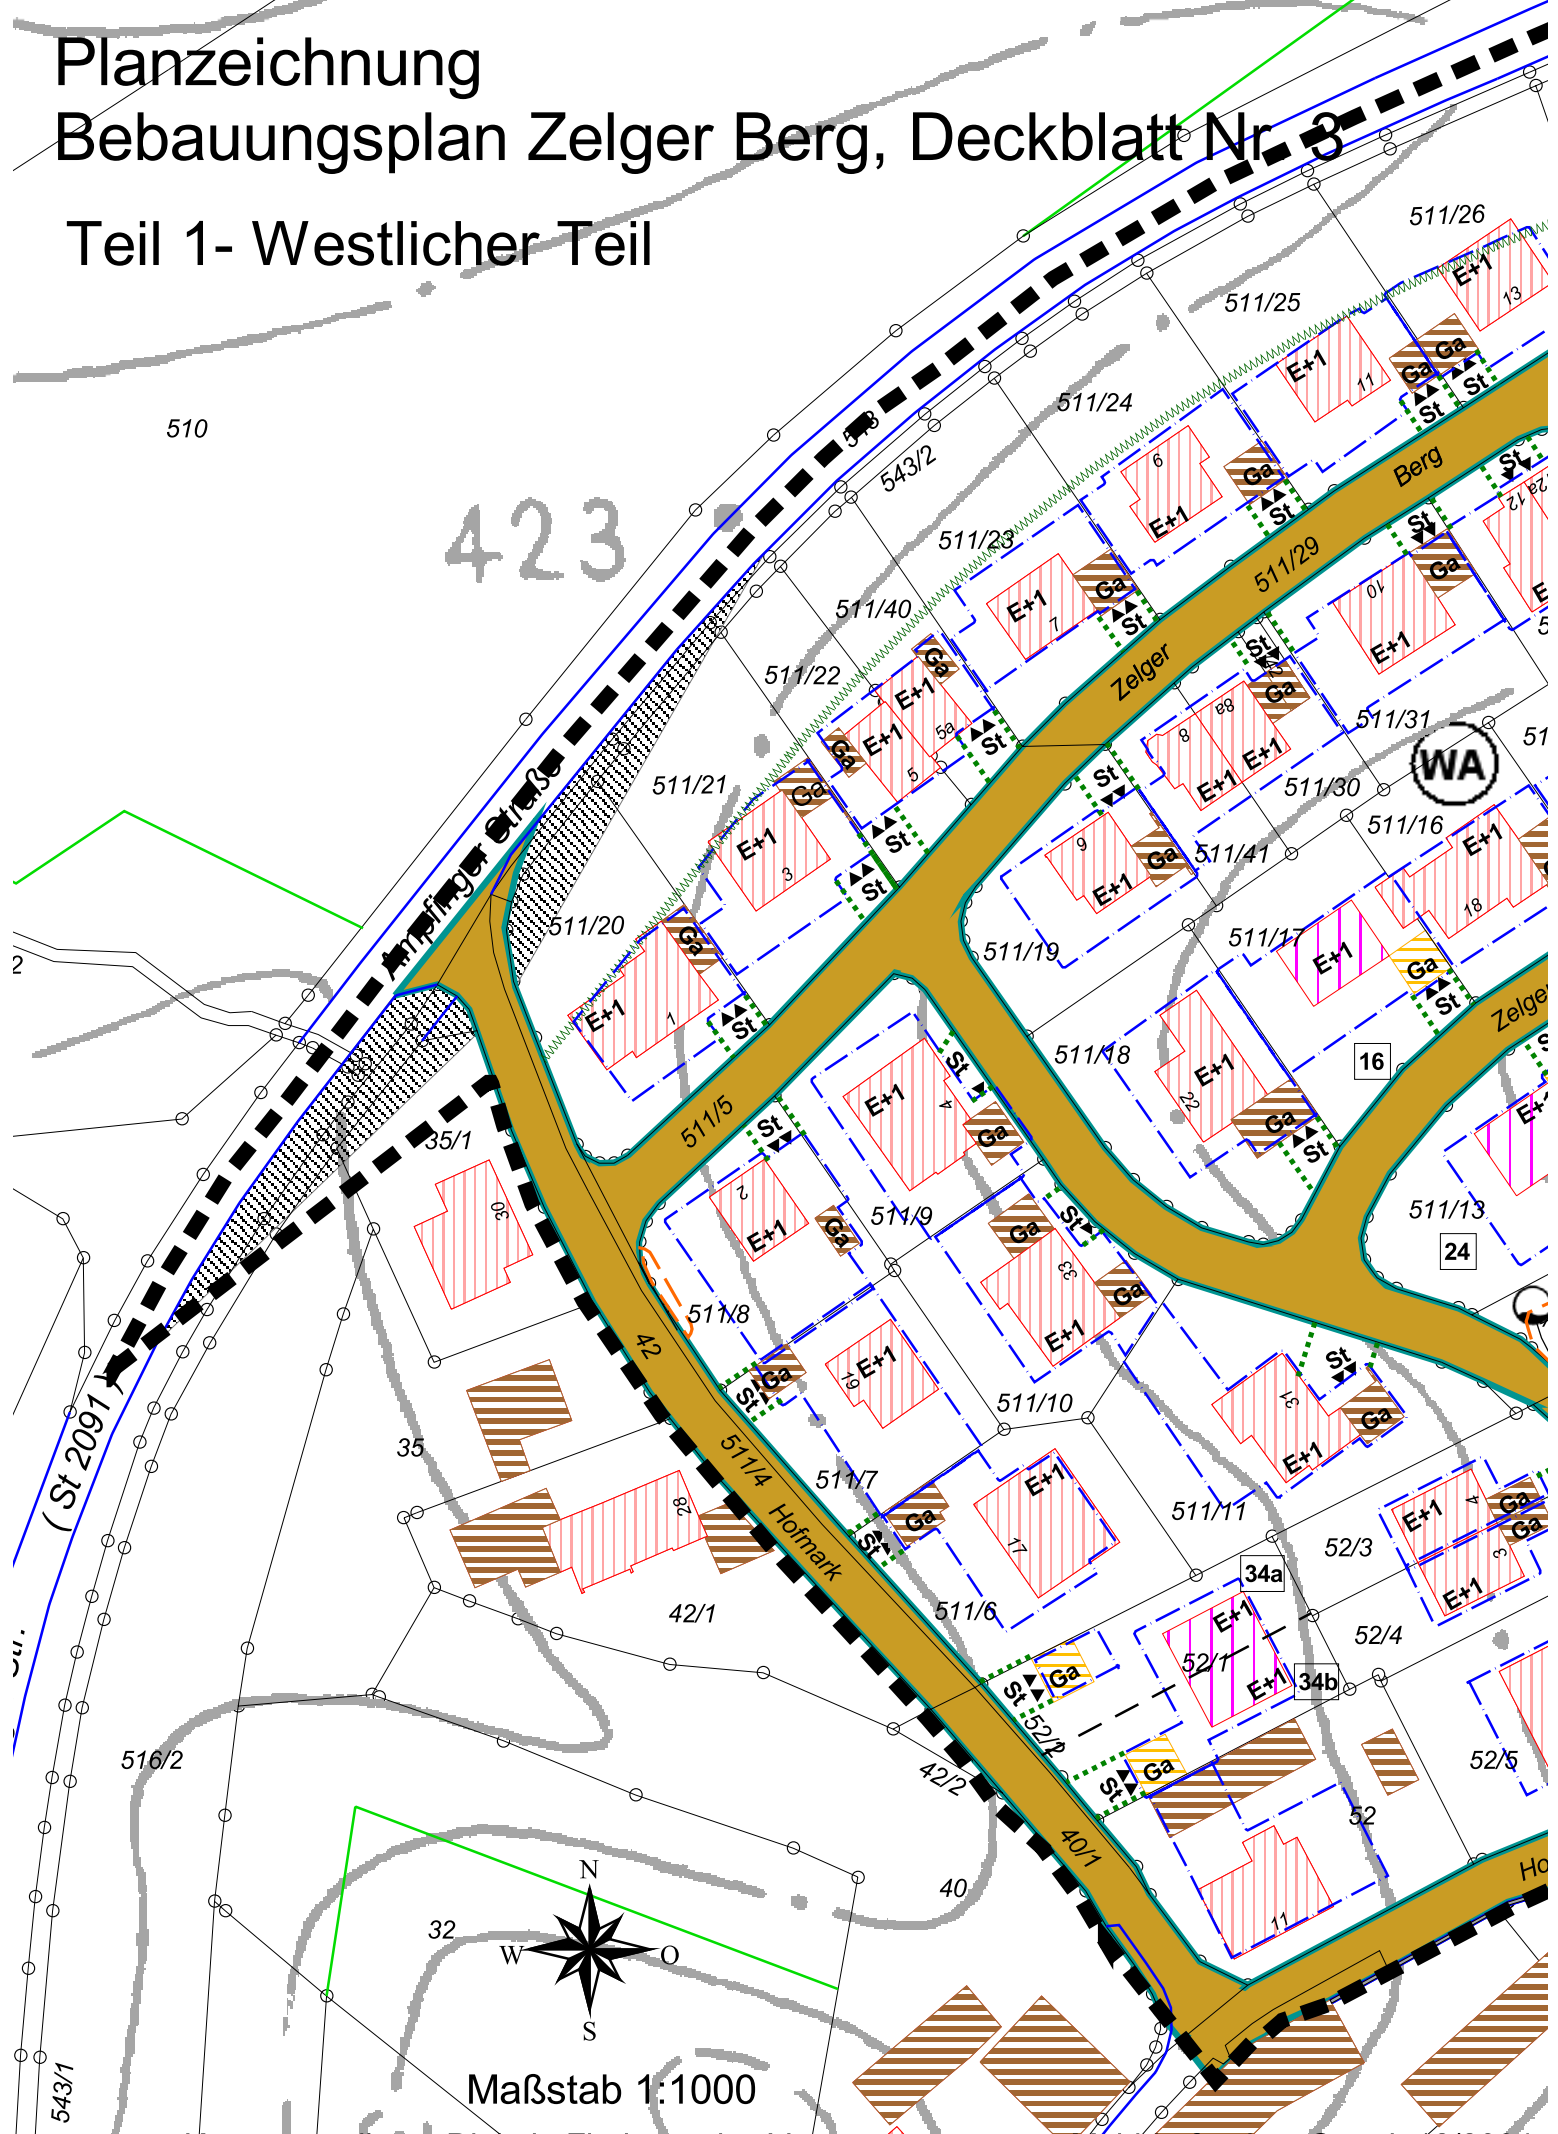


423

Maßstab 1:1000

Planzeichnung Bebauungsplan Zelger Berg, Deckblatt Nr. 3

Teil 2- Östlicher Teil

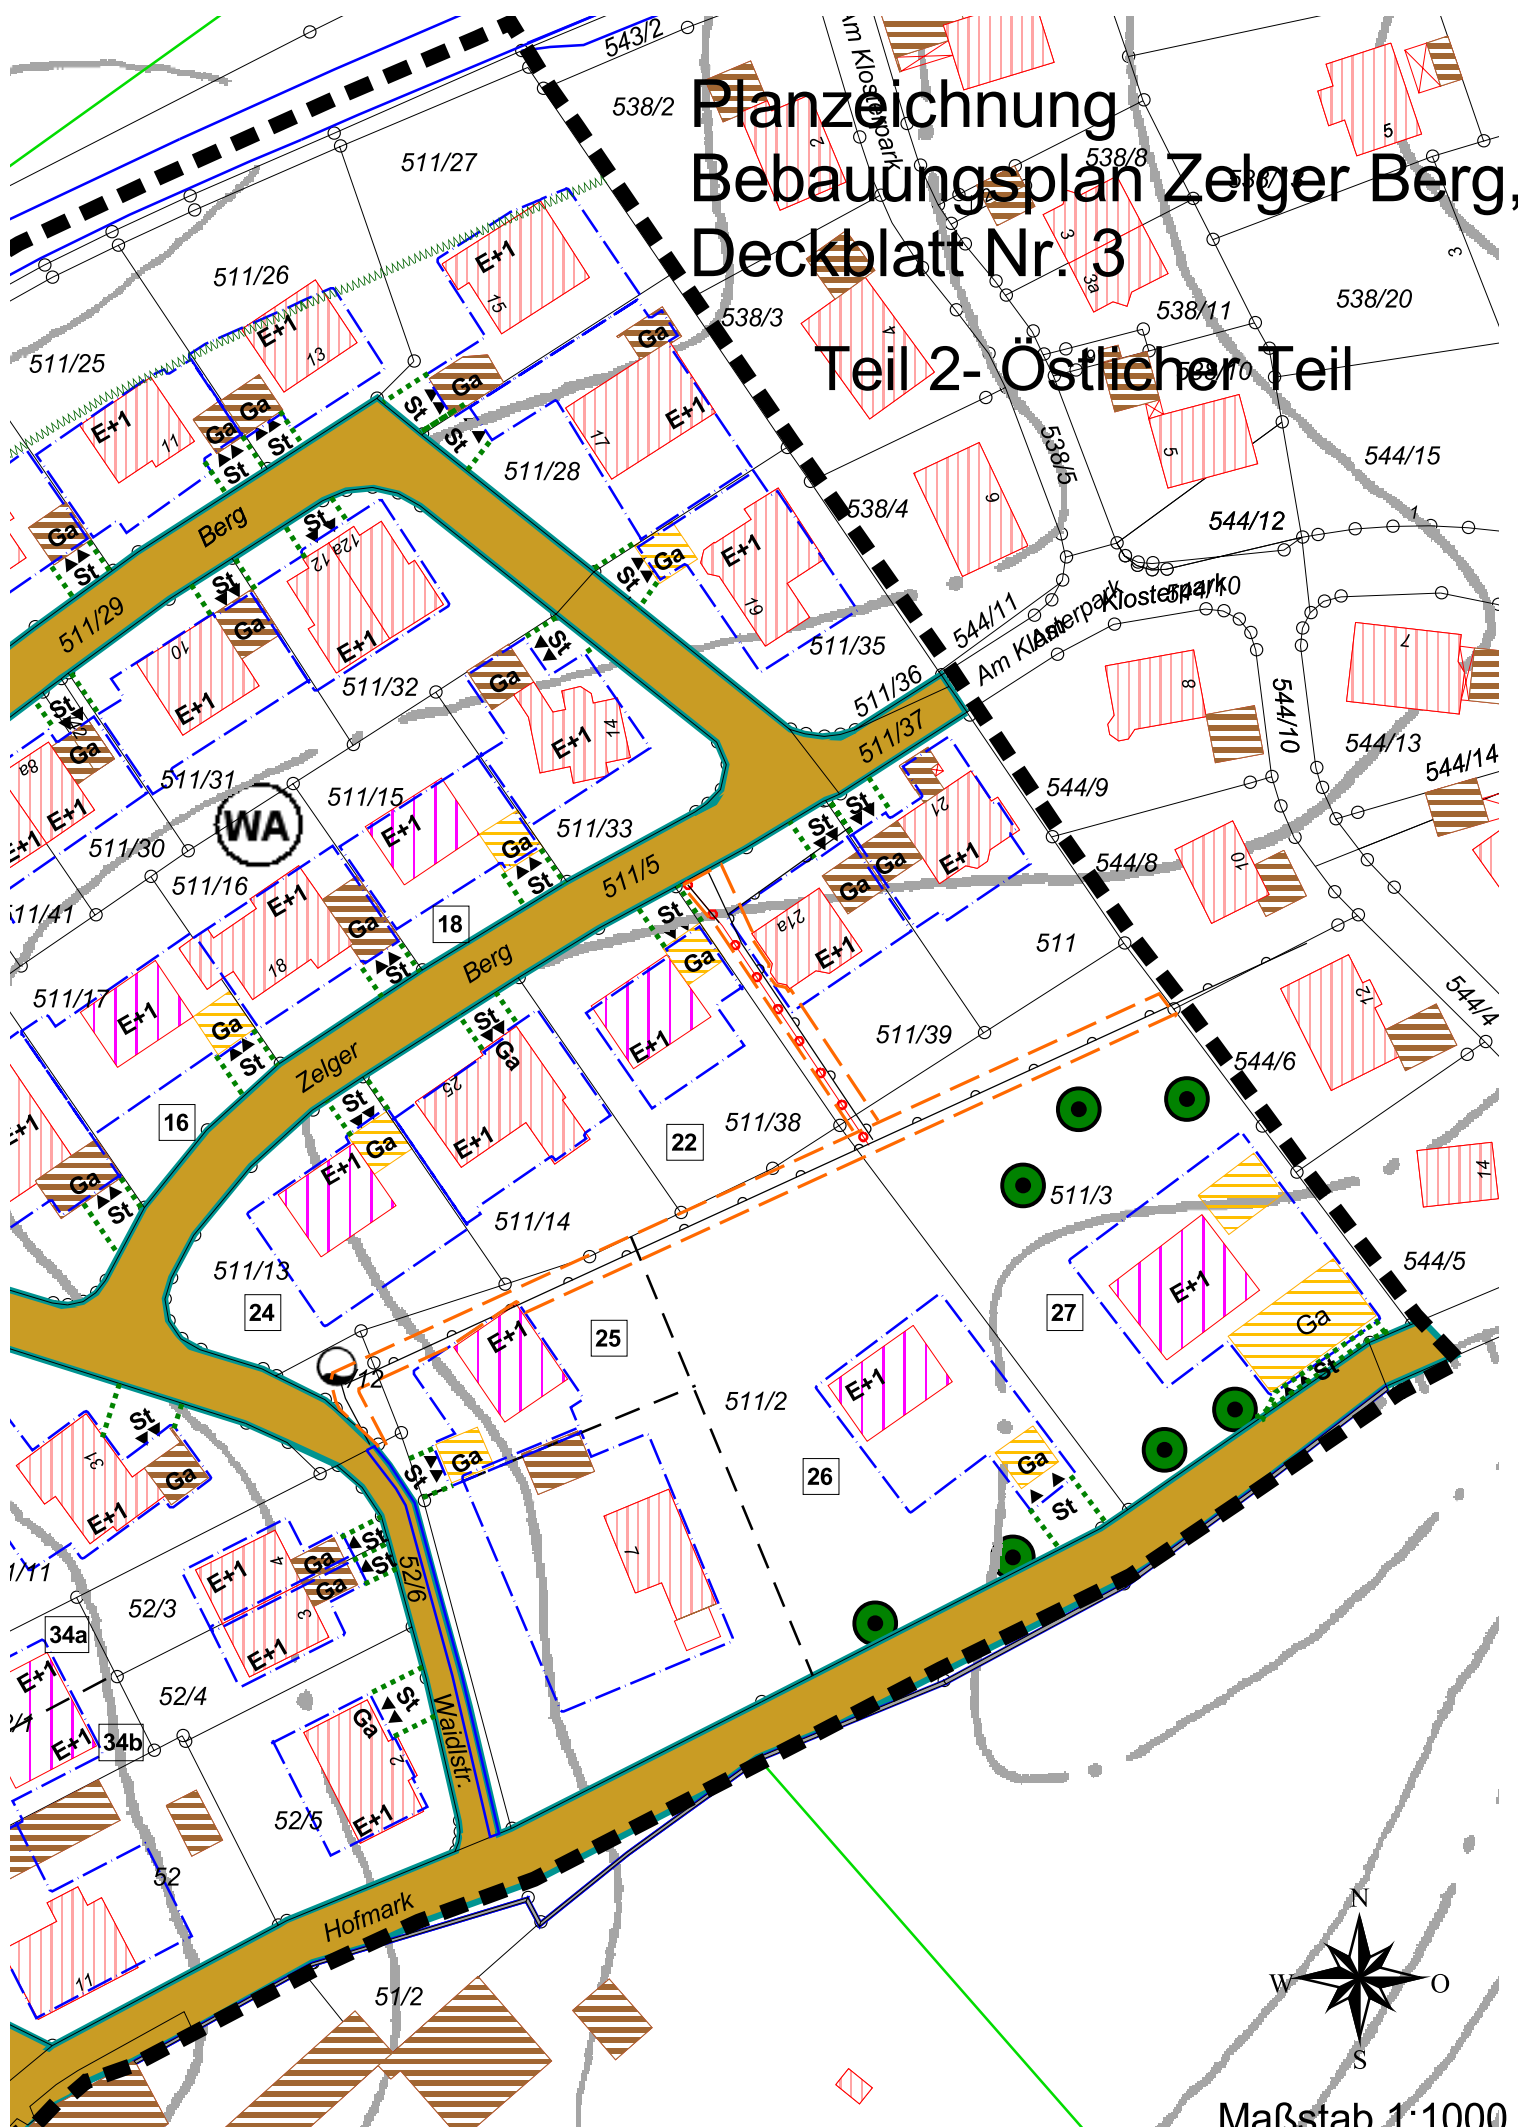

Maßstab 1:1000

Kartengrundlage: Digitale Flurkarte des Vermessungsamtes Mühldorf a. Inn, Stand: 12/2004