


Bebauungsplan Hauptstraße I Planzeichnung

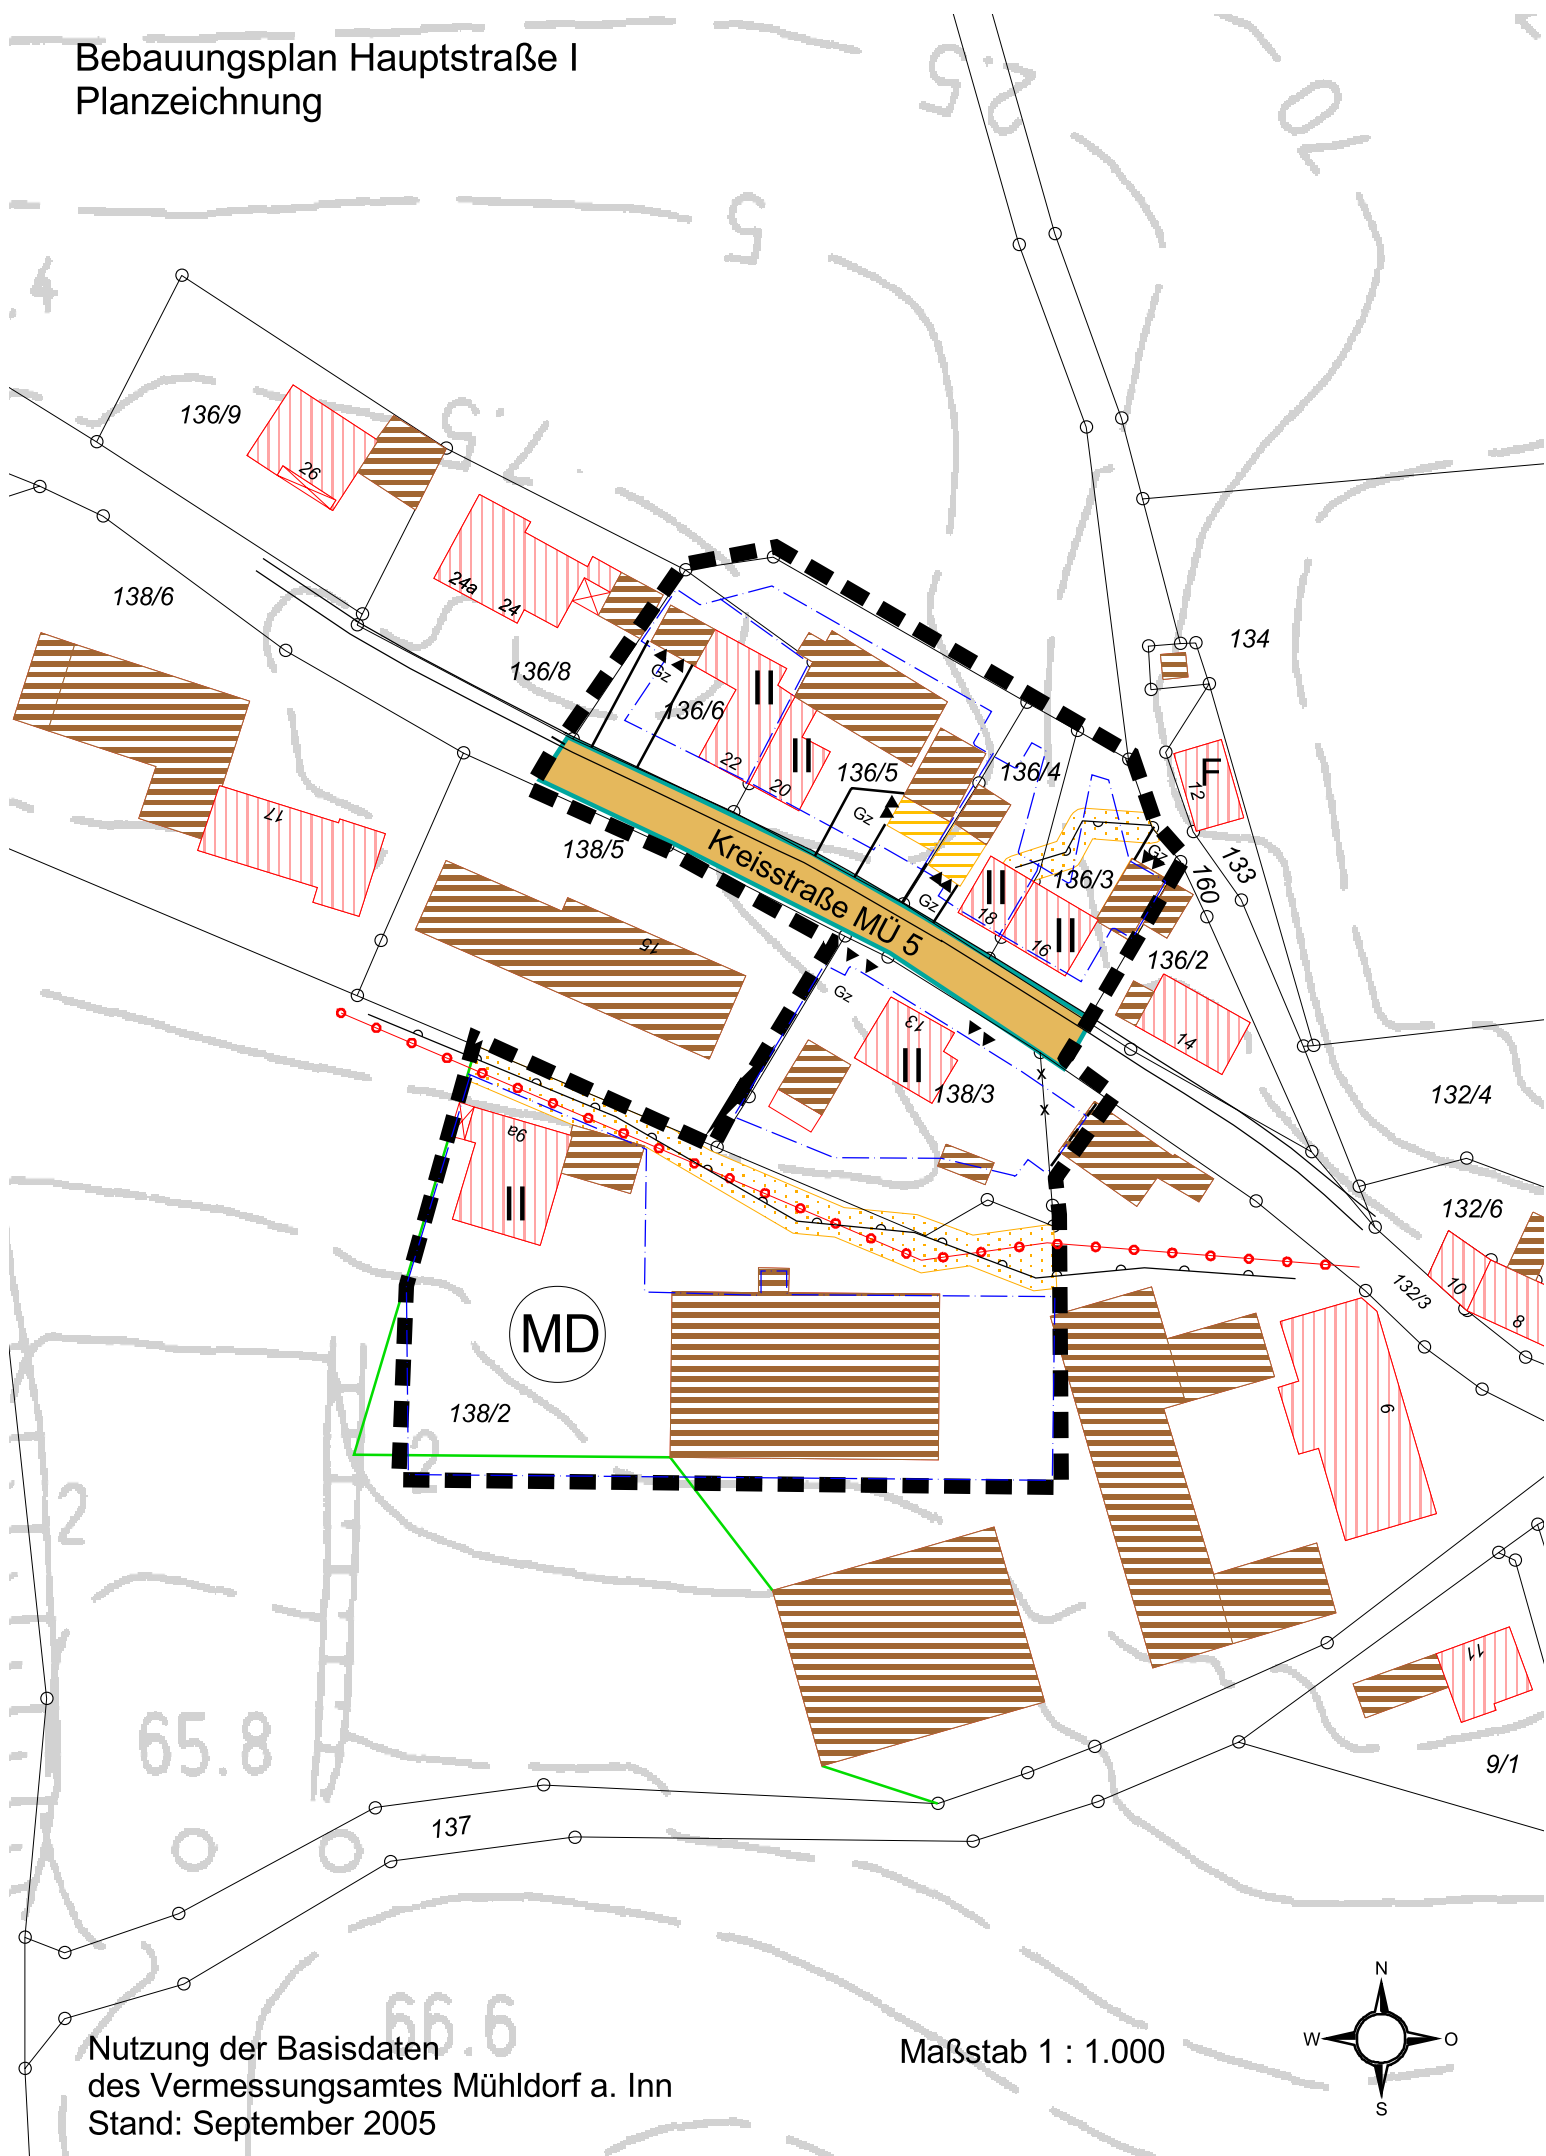

Nutzung der Basisdaten
des Vermessungsamtes Mühl Dorf a. Inn
Stand: September 2005

Maßstab 1 : 1.000

