


Planzeichnung

Maßstab 1:2000



Kartengrundlage: DFK, Copyright Bayerische Vermessungsverwaltung, Stand: 22.09.2009, Gemarkung Schönberg

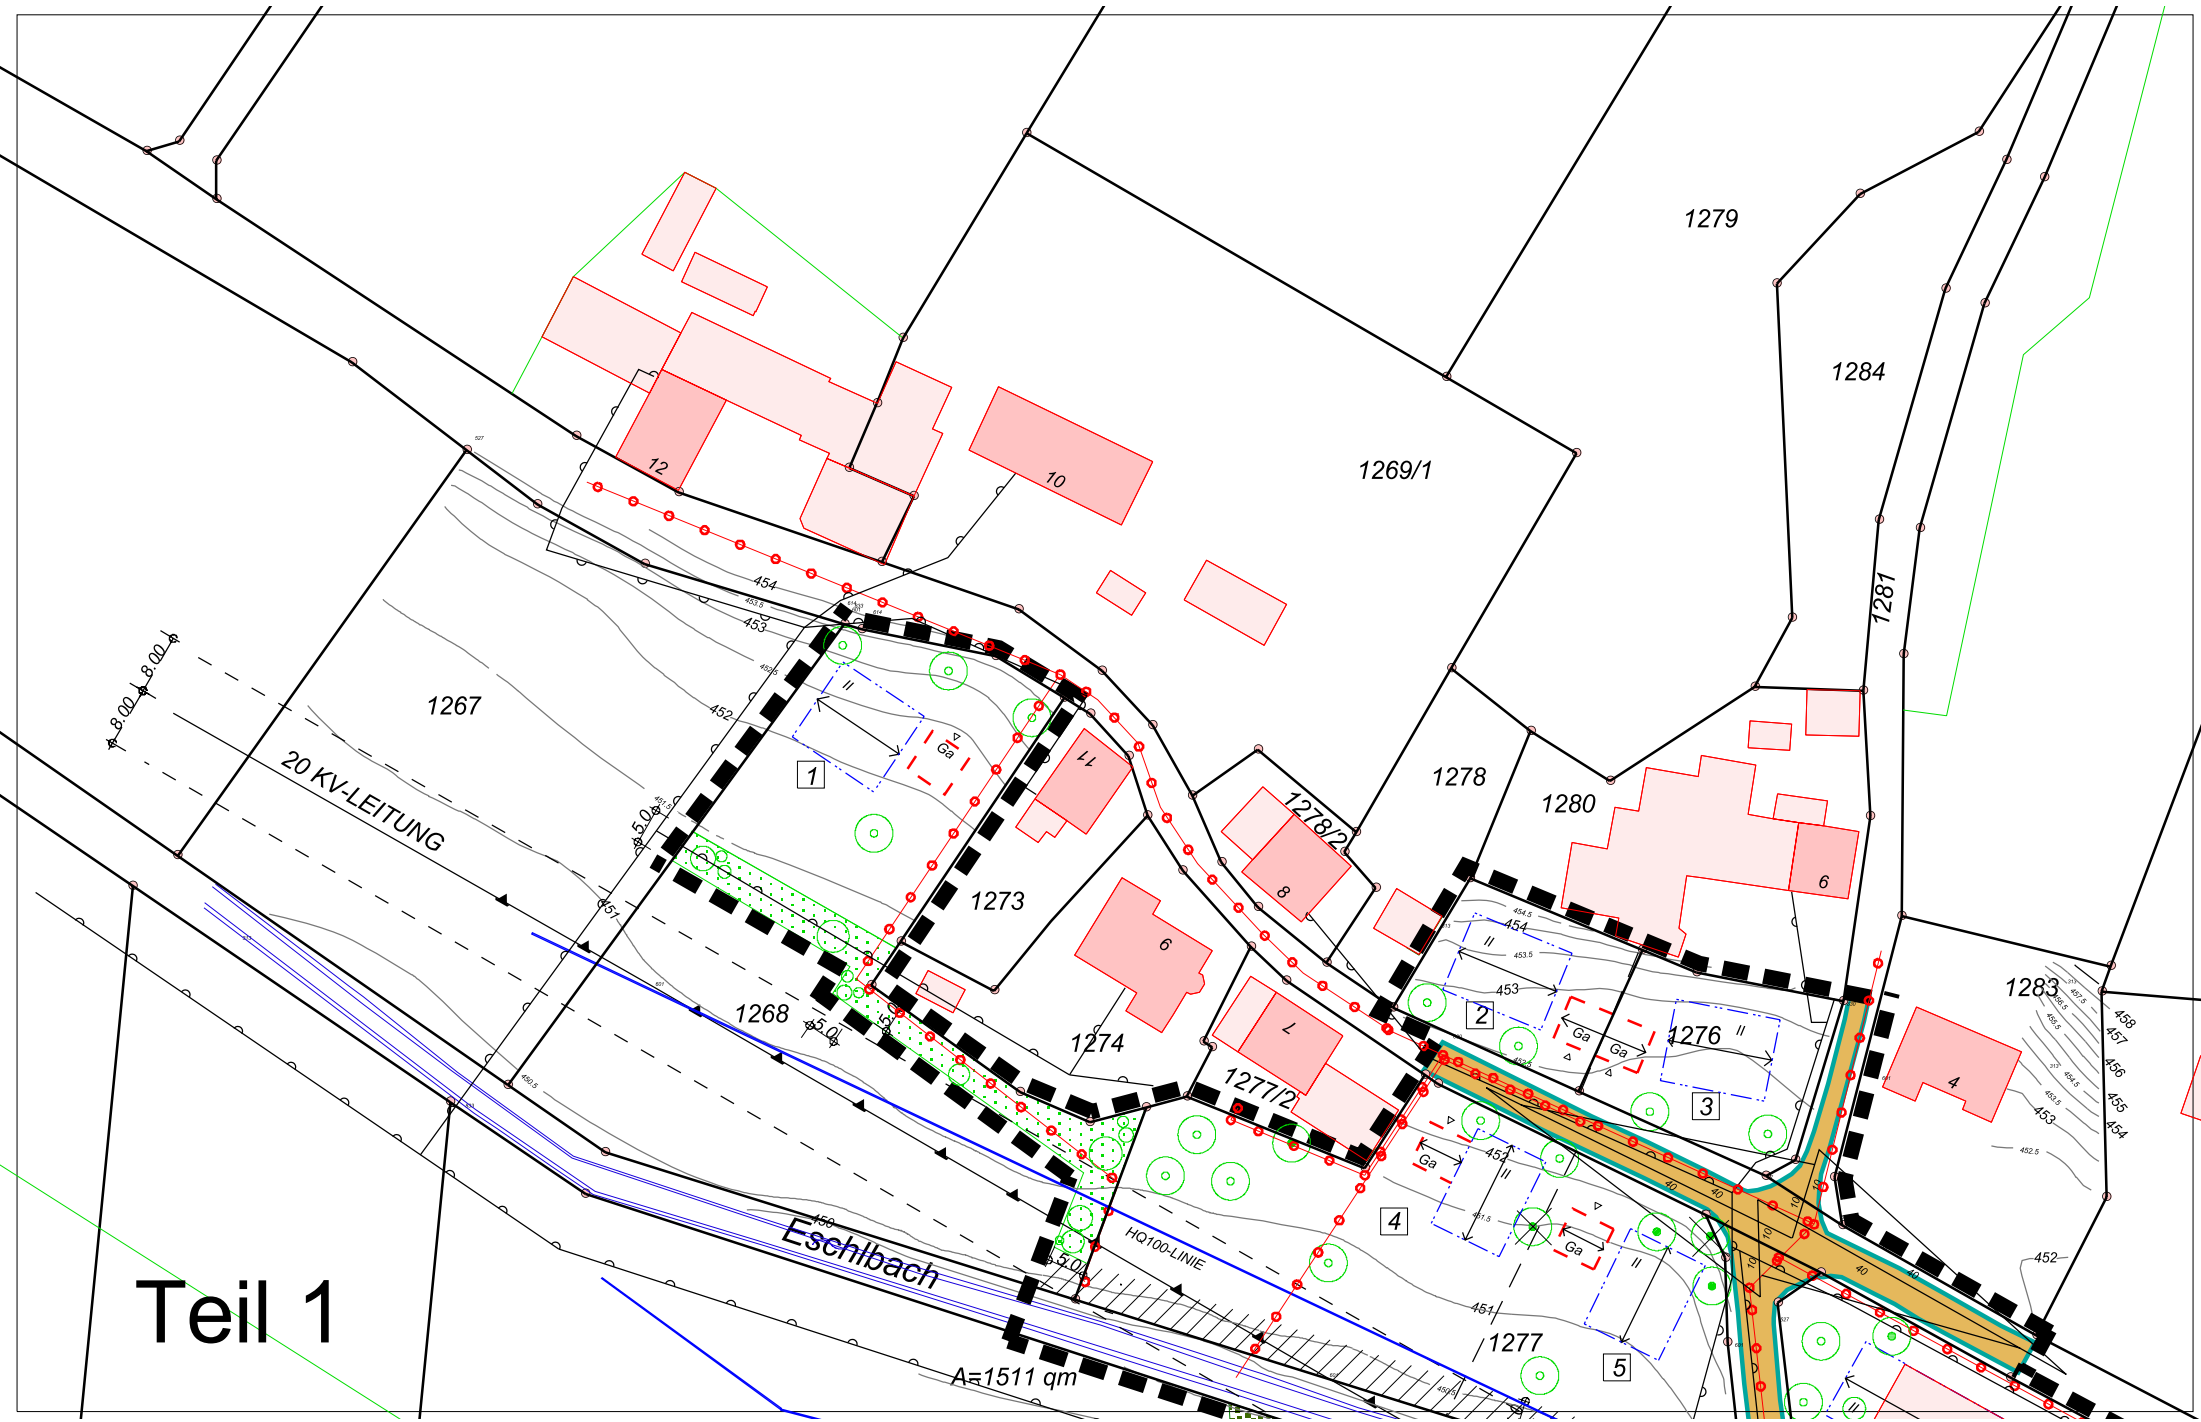


Teil 1

Planzeichnung

Maßstab 1:1000



Kartengrundlage: DFK, Copyright Bayerische Vermessungsverwaltung, Stand: 22.09.2009, Gemarkung Schönberg

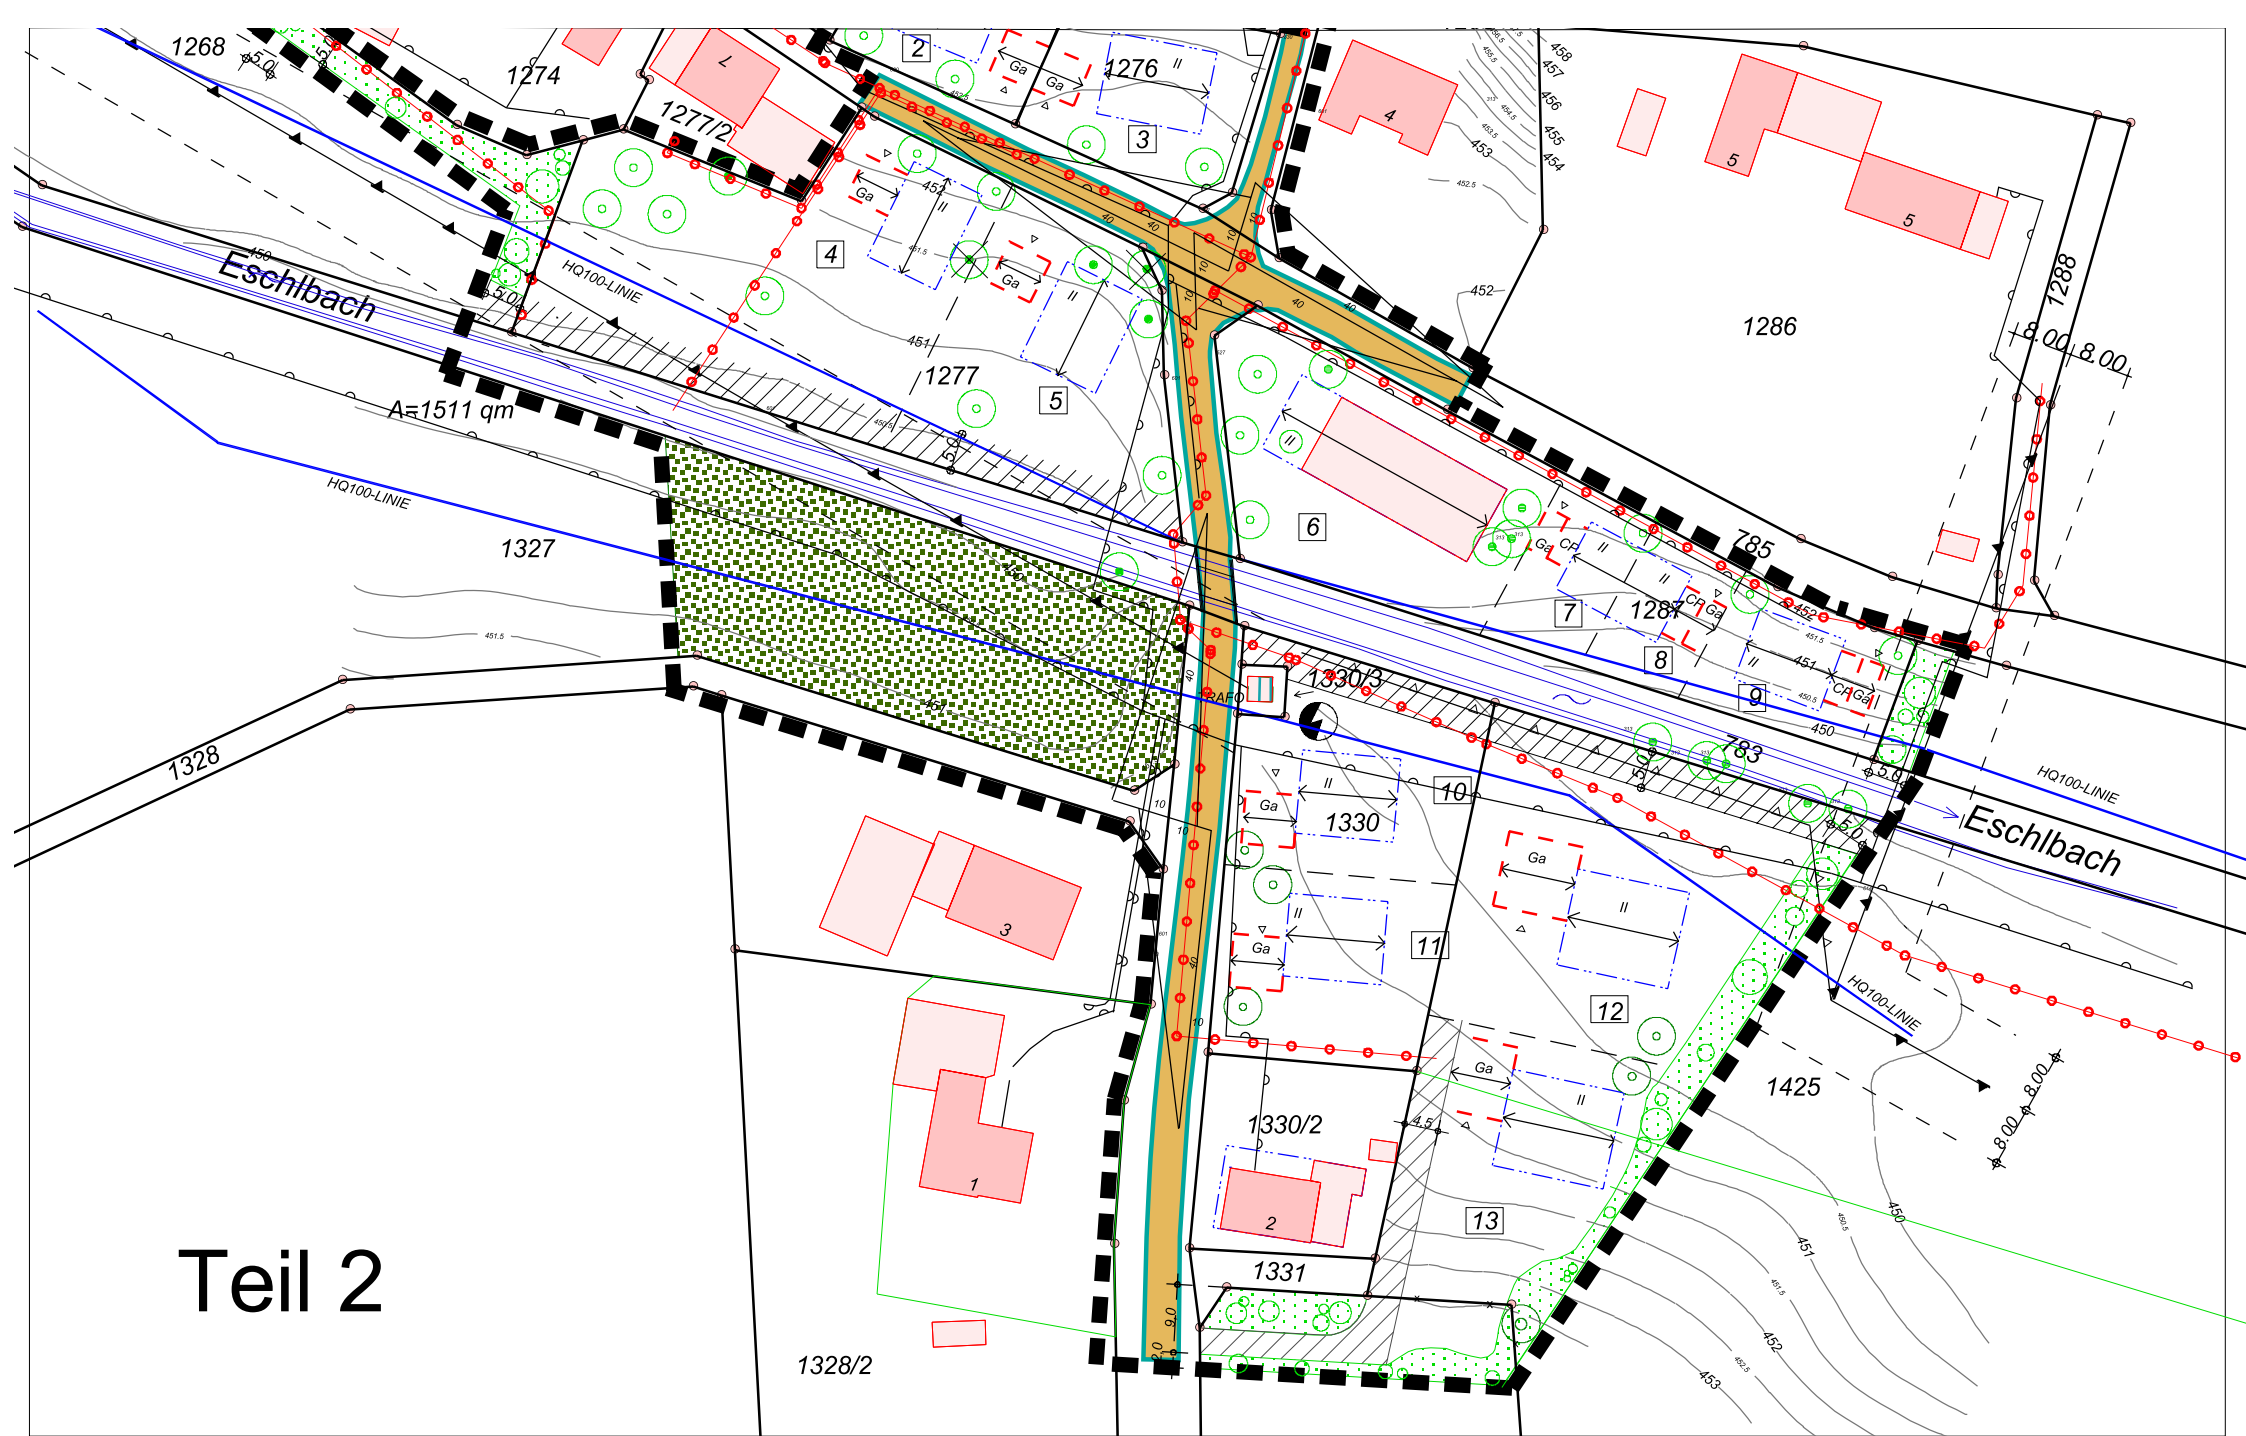

Teil 2

Planzeichnung

Maßstab 1:1000



Kartengrundlage: DFK, Copyright Bayerische Vermessungsverwaltung, Stand: 22.09.2009, Gemarkung Schönberg