

Legende / Erläuterungen:

STÄDTEBAUFÖRDERUNG

IESKISEN - Rott Schwindegg - Buchbach Oberbergkirchen - Obertaufkirchen


Behördliche Aufsicht:					
			Unterlage:		
Regierung von Oberbayern			Blatt:		
		1	Datum:	Zeichen:	
Planungsebene:	Bearbeitet:		April 2018		
Objektplanung:	gezeichnet:				
Barrierearme Umgestaltung der	geprüft:				
Ortsmitte Oberbergkirchen	Reg-Nr.				
Ortsillitte Oberbergkilchen					
Planinhalt:	Karten-Nr.:	E - 05)		
Schema-Schnitte-1	Vermerke:				
Entwurf E 5					
>> Treppen- und					
>> Rampenanlage					
>> barrierearme Variante					
			M 1:50		
	NORD		Maβstab:		
Planuage	11010				
Planung:		I	M 1: 400)	
Planung KURZ GbR Kirchenstraße 54c 81675 München		I	bei		
MICHELISHABE JAC OTO/ J MUHICHELL		,	. / - -		


Tel 089 48 950 315 Fax 48 950 314

eMail: mailbox@planung-kurz.de

Verkleinerung

auf DIN A3

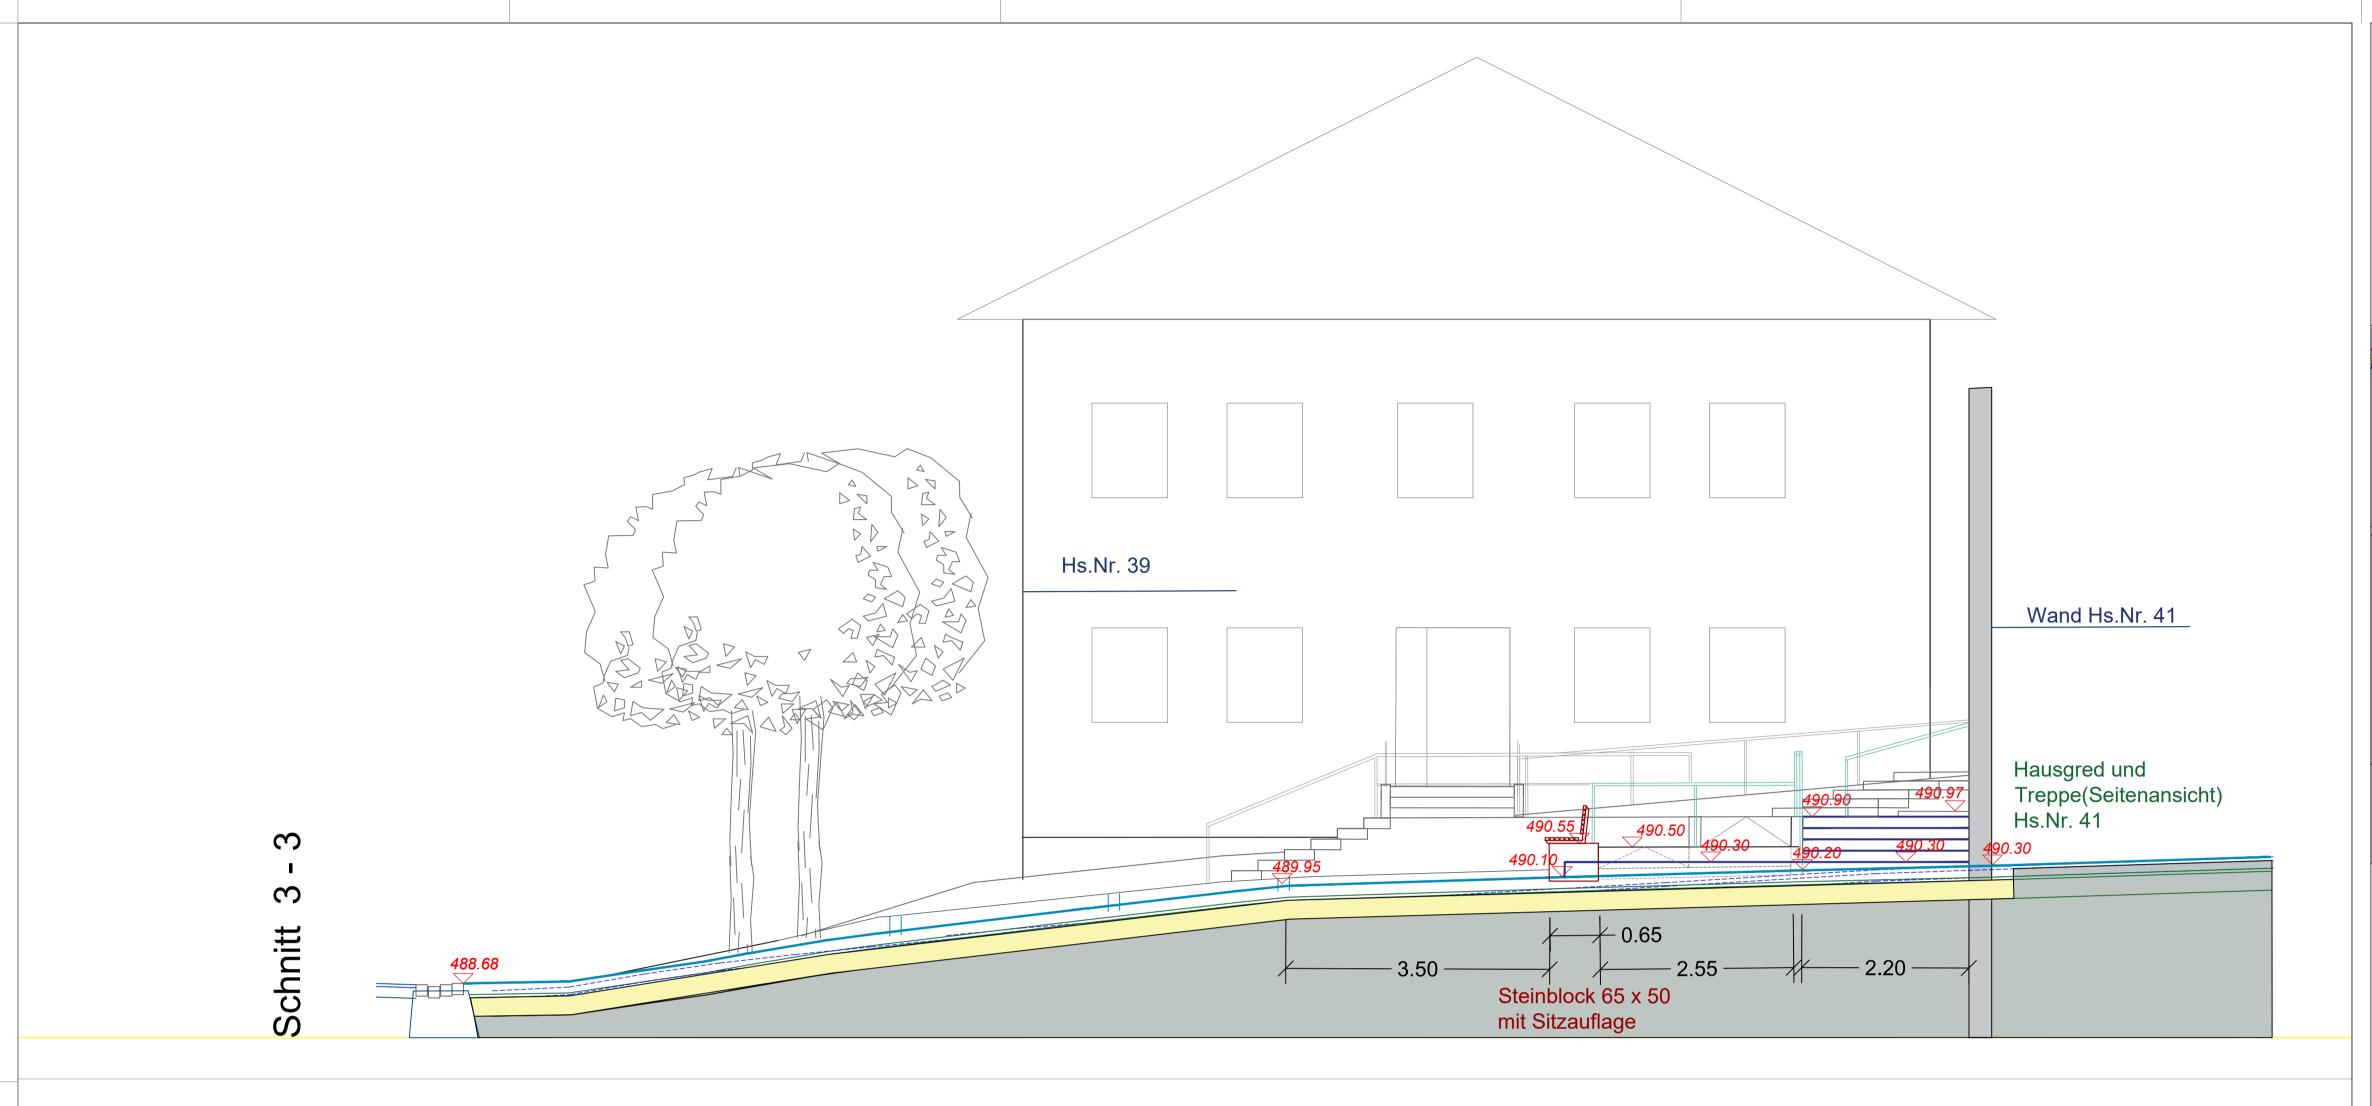

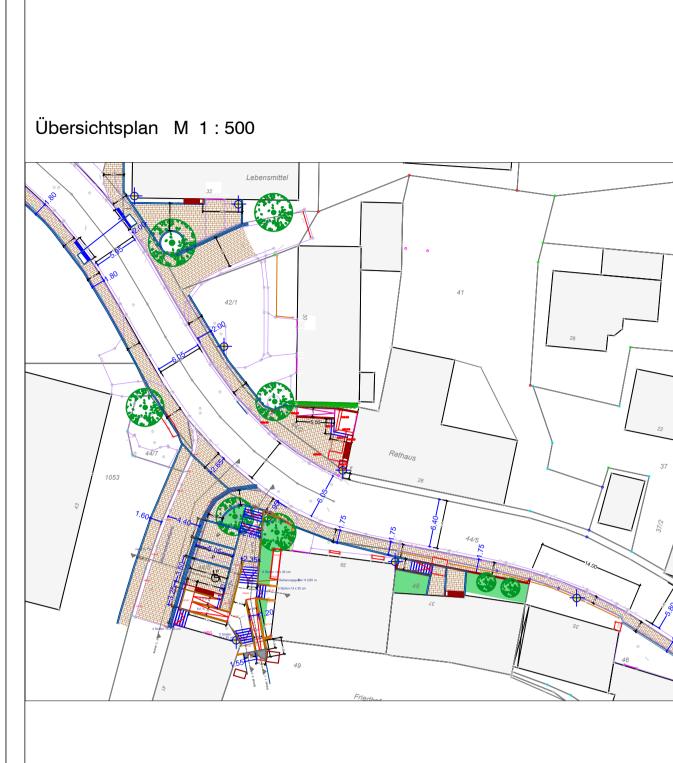


Legende / Erläuterungen:


IESK Isen - Rott


STÄDTEBAUFÖRDERUNG


Schwindegg - Buchbach Oberbergkirchen - Obertaufkirchen

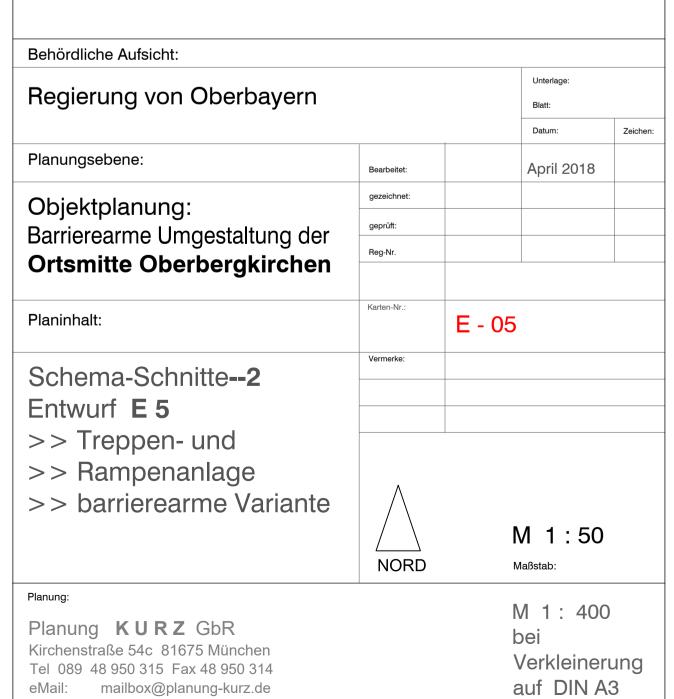


eMail: mailbox@planung-kurz.de

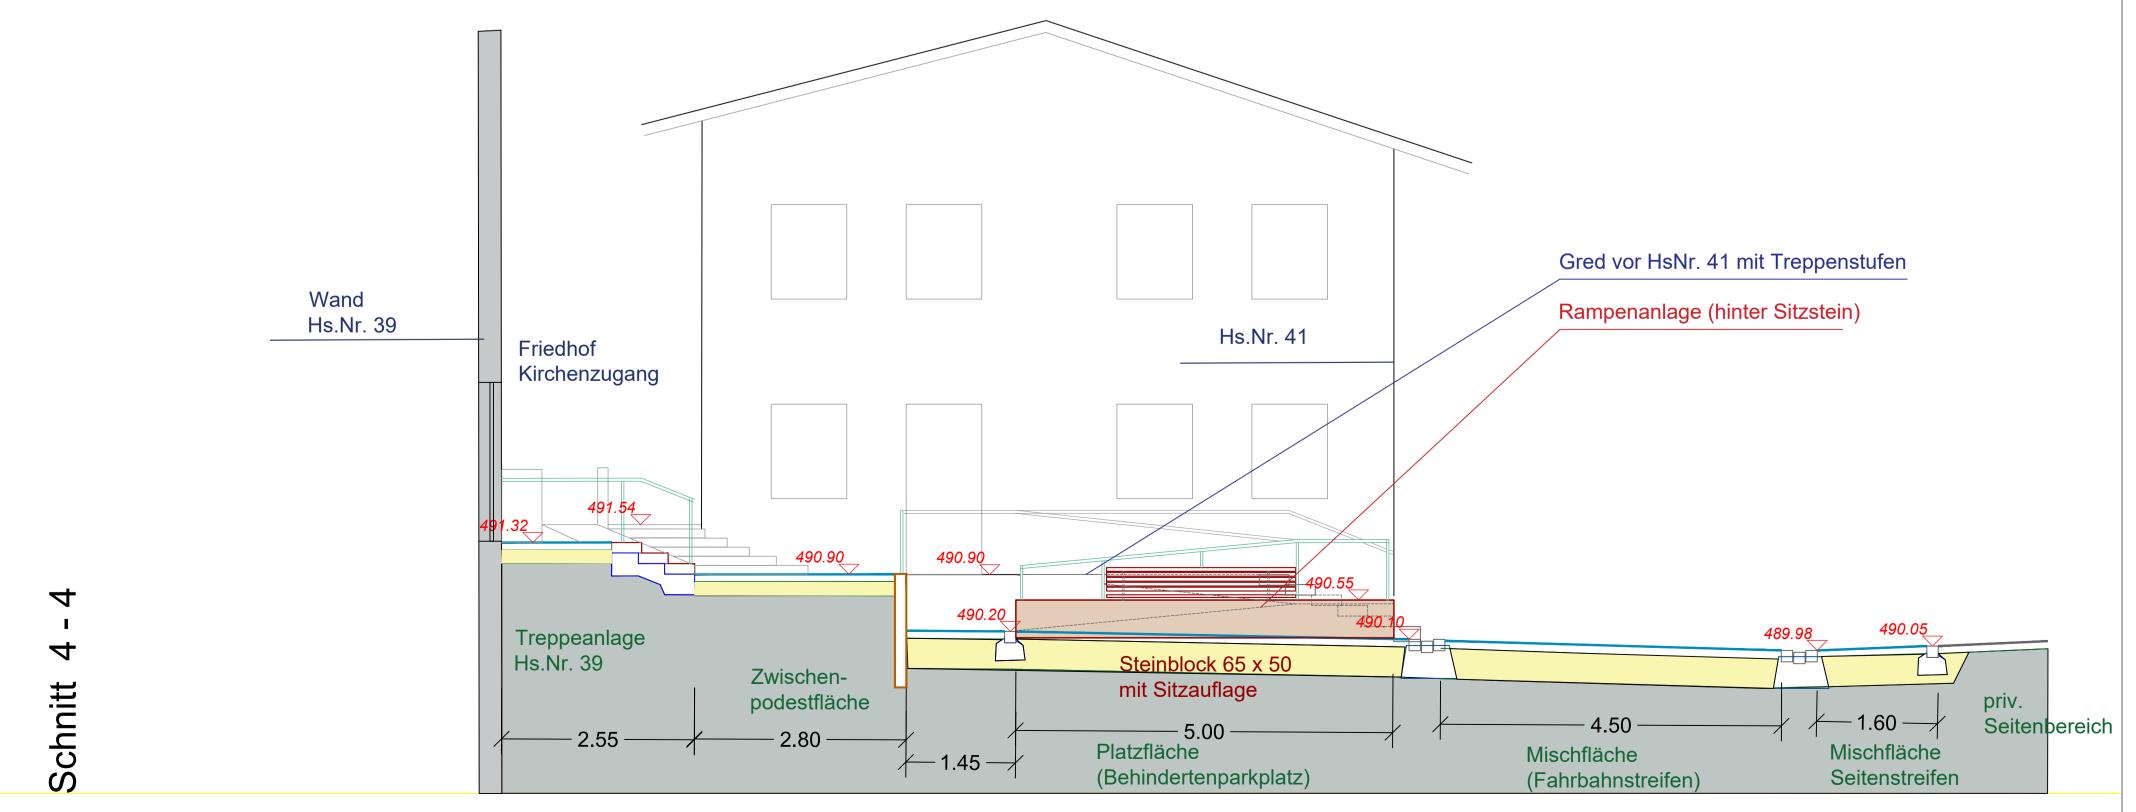

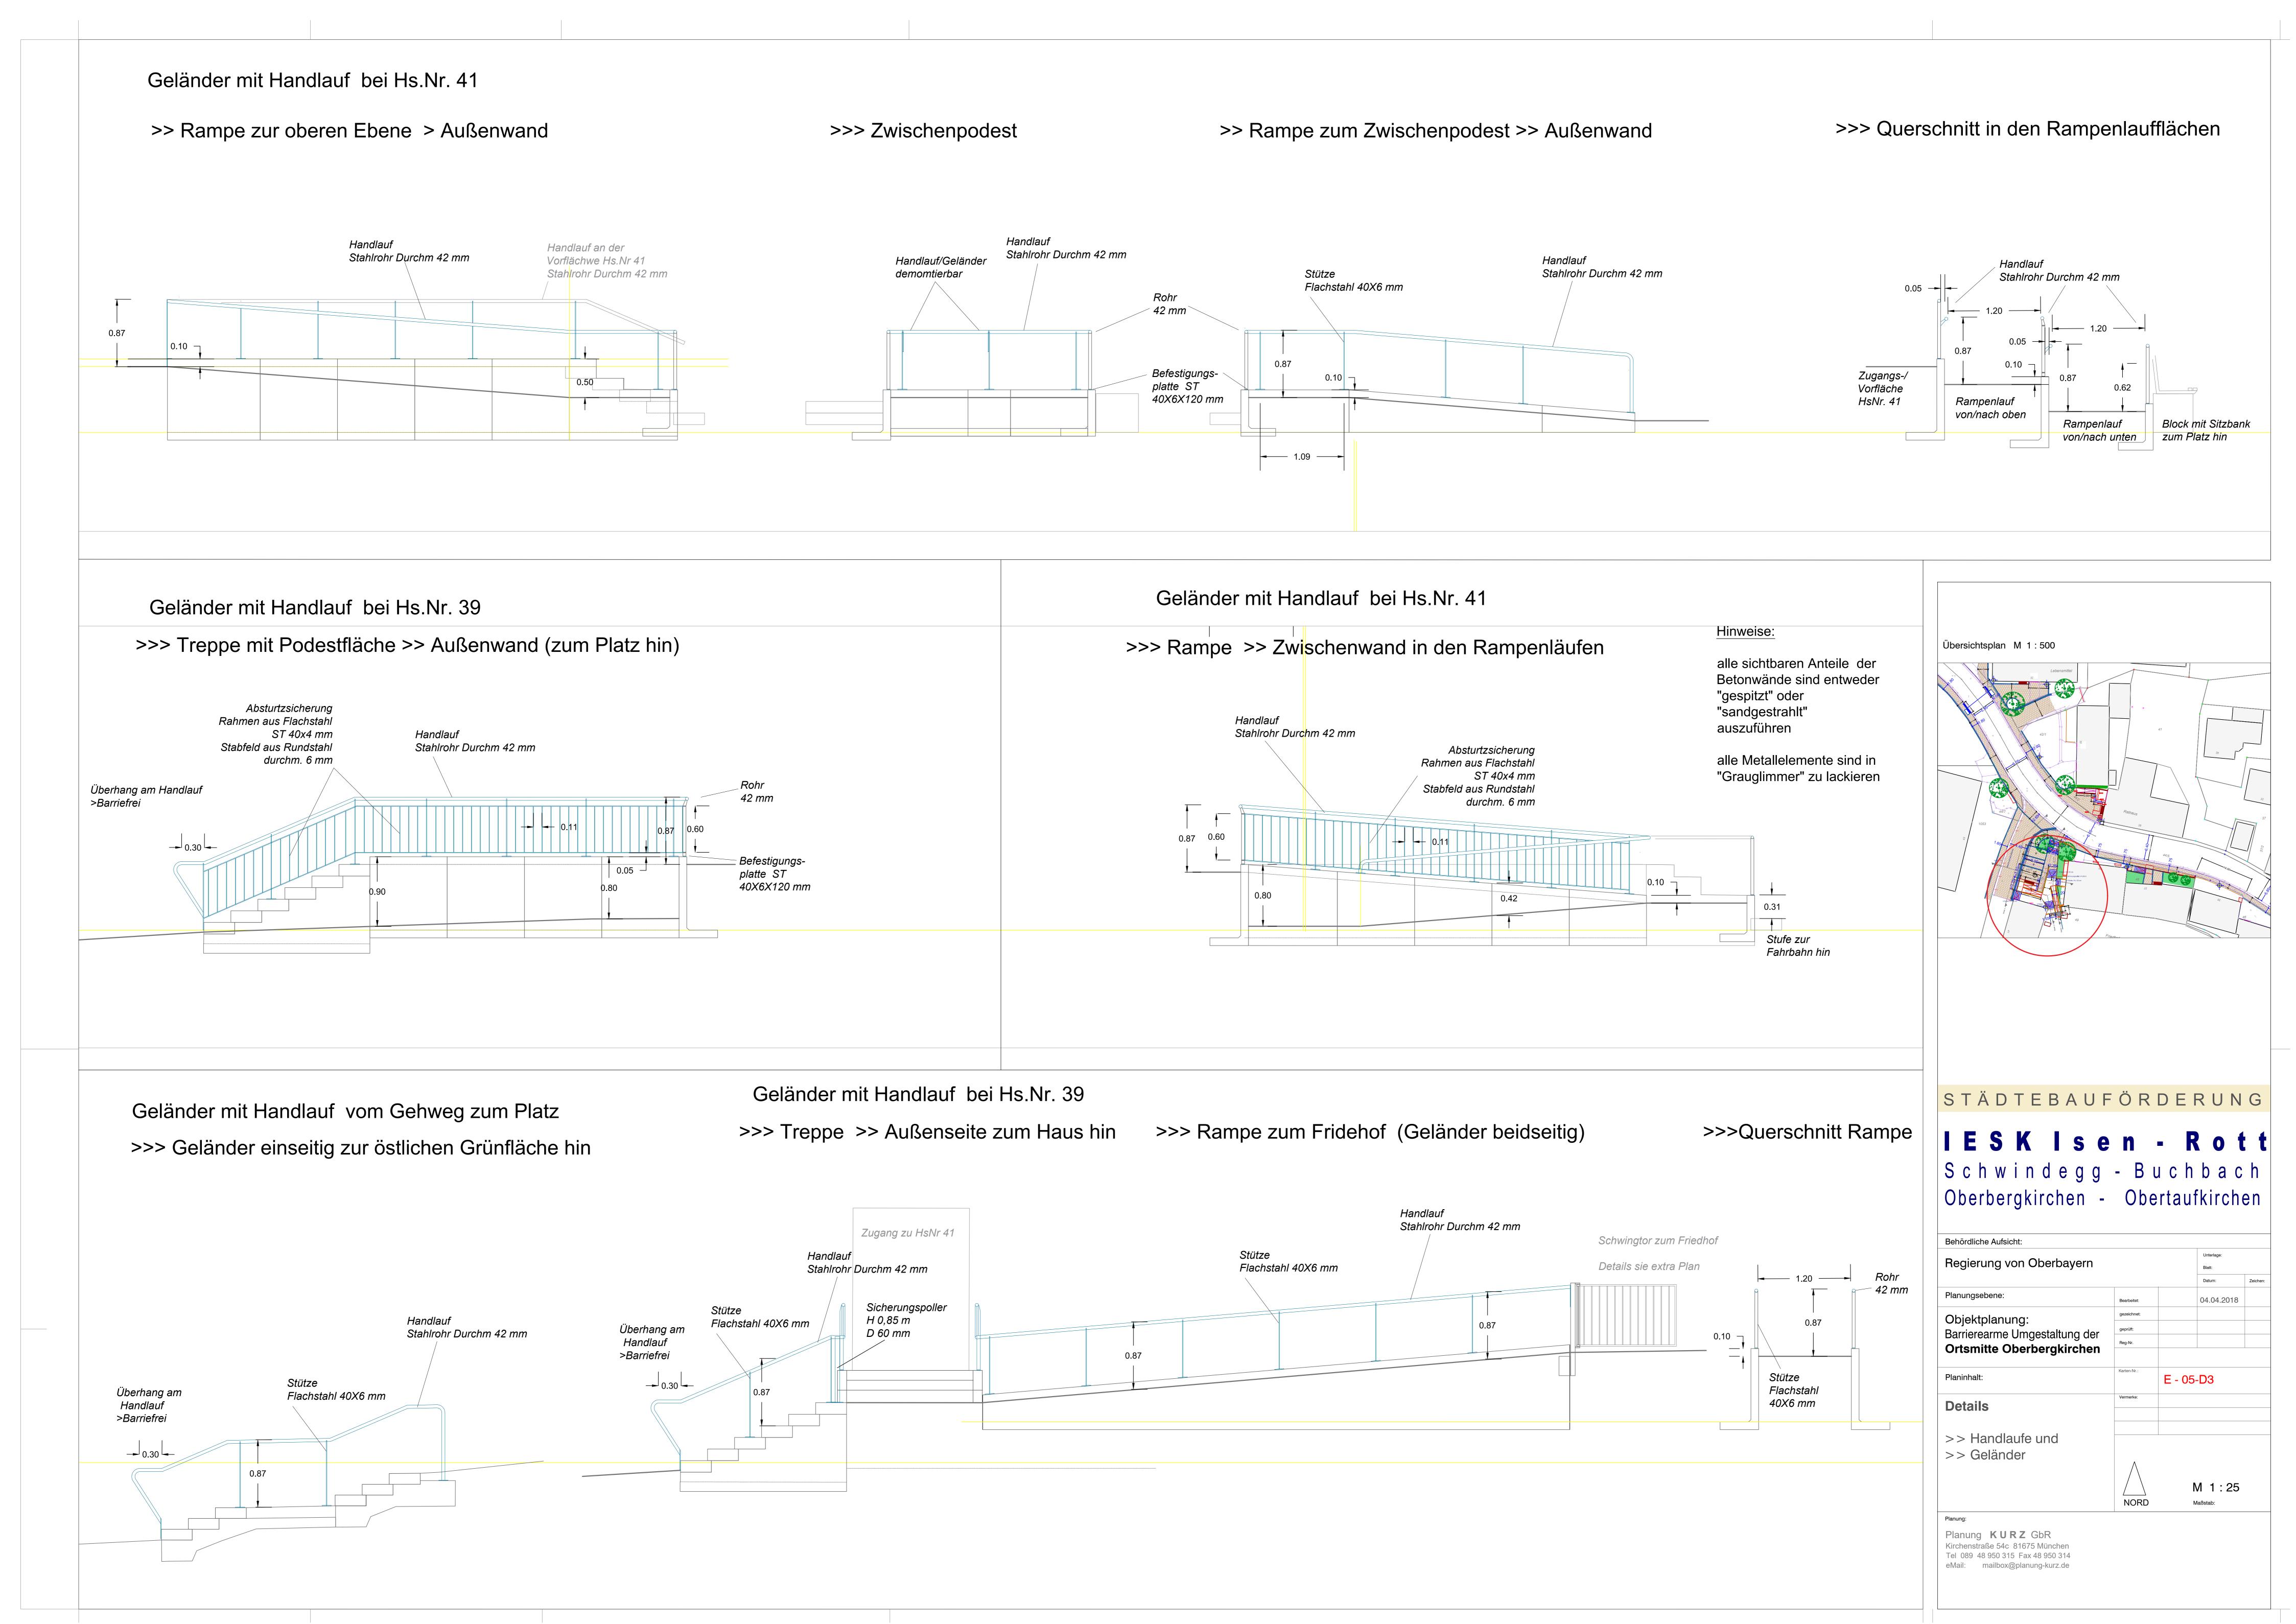

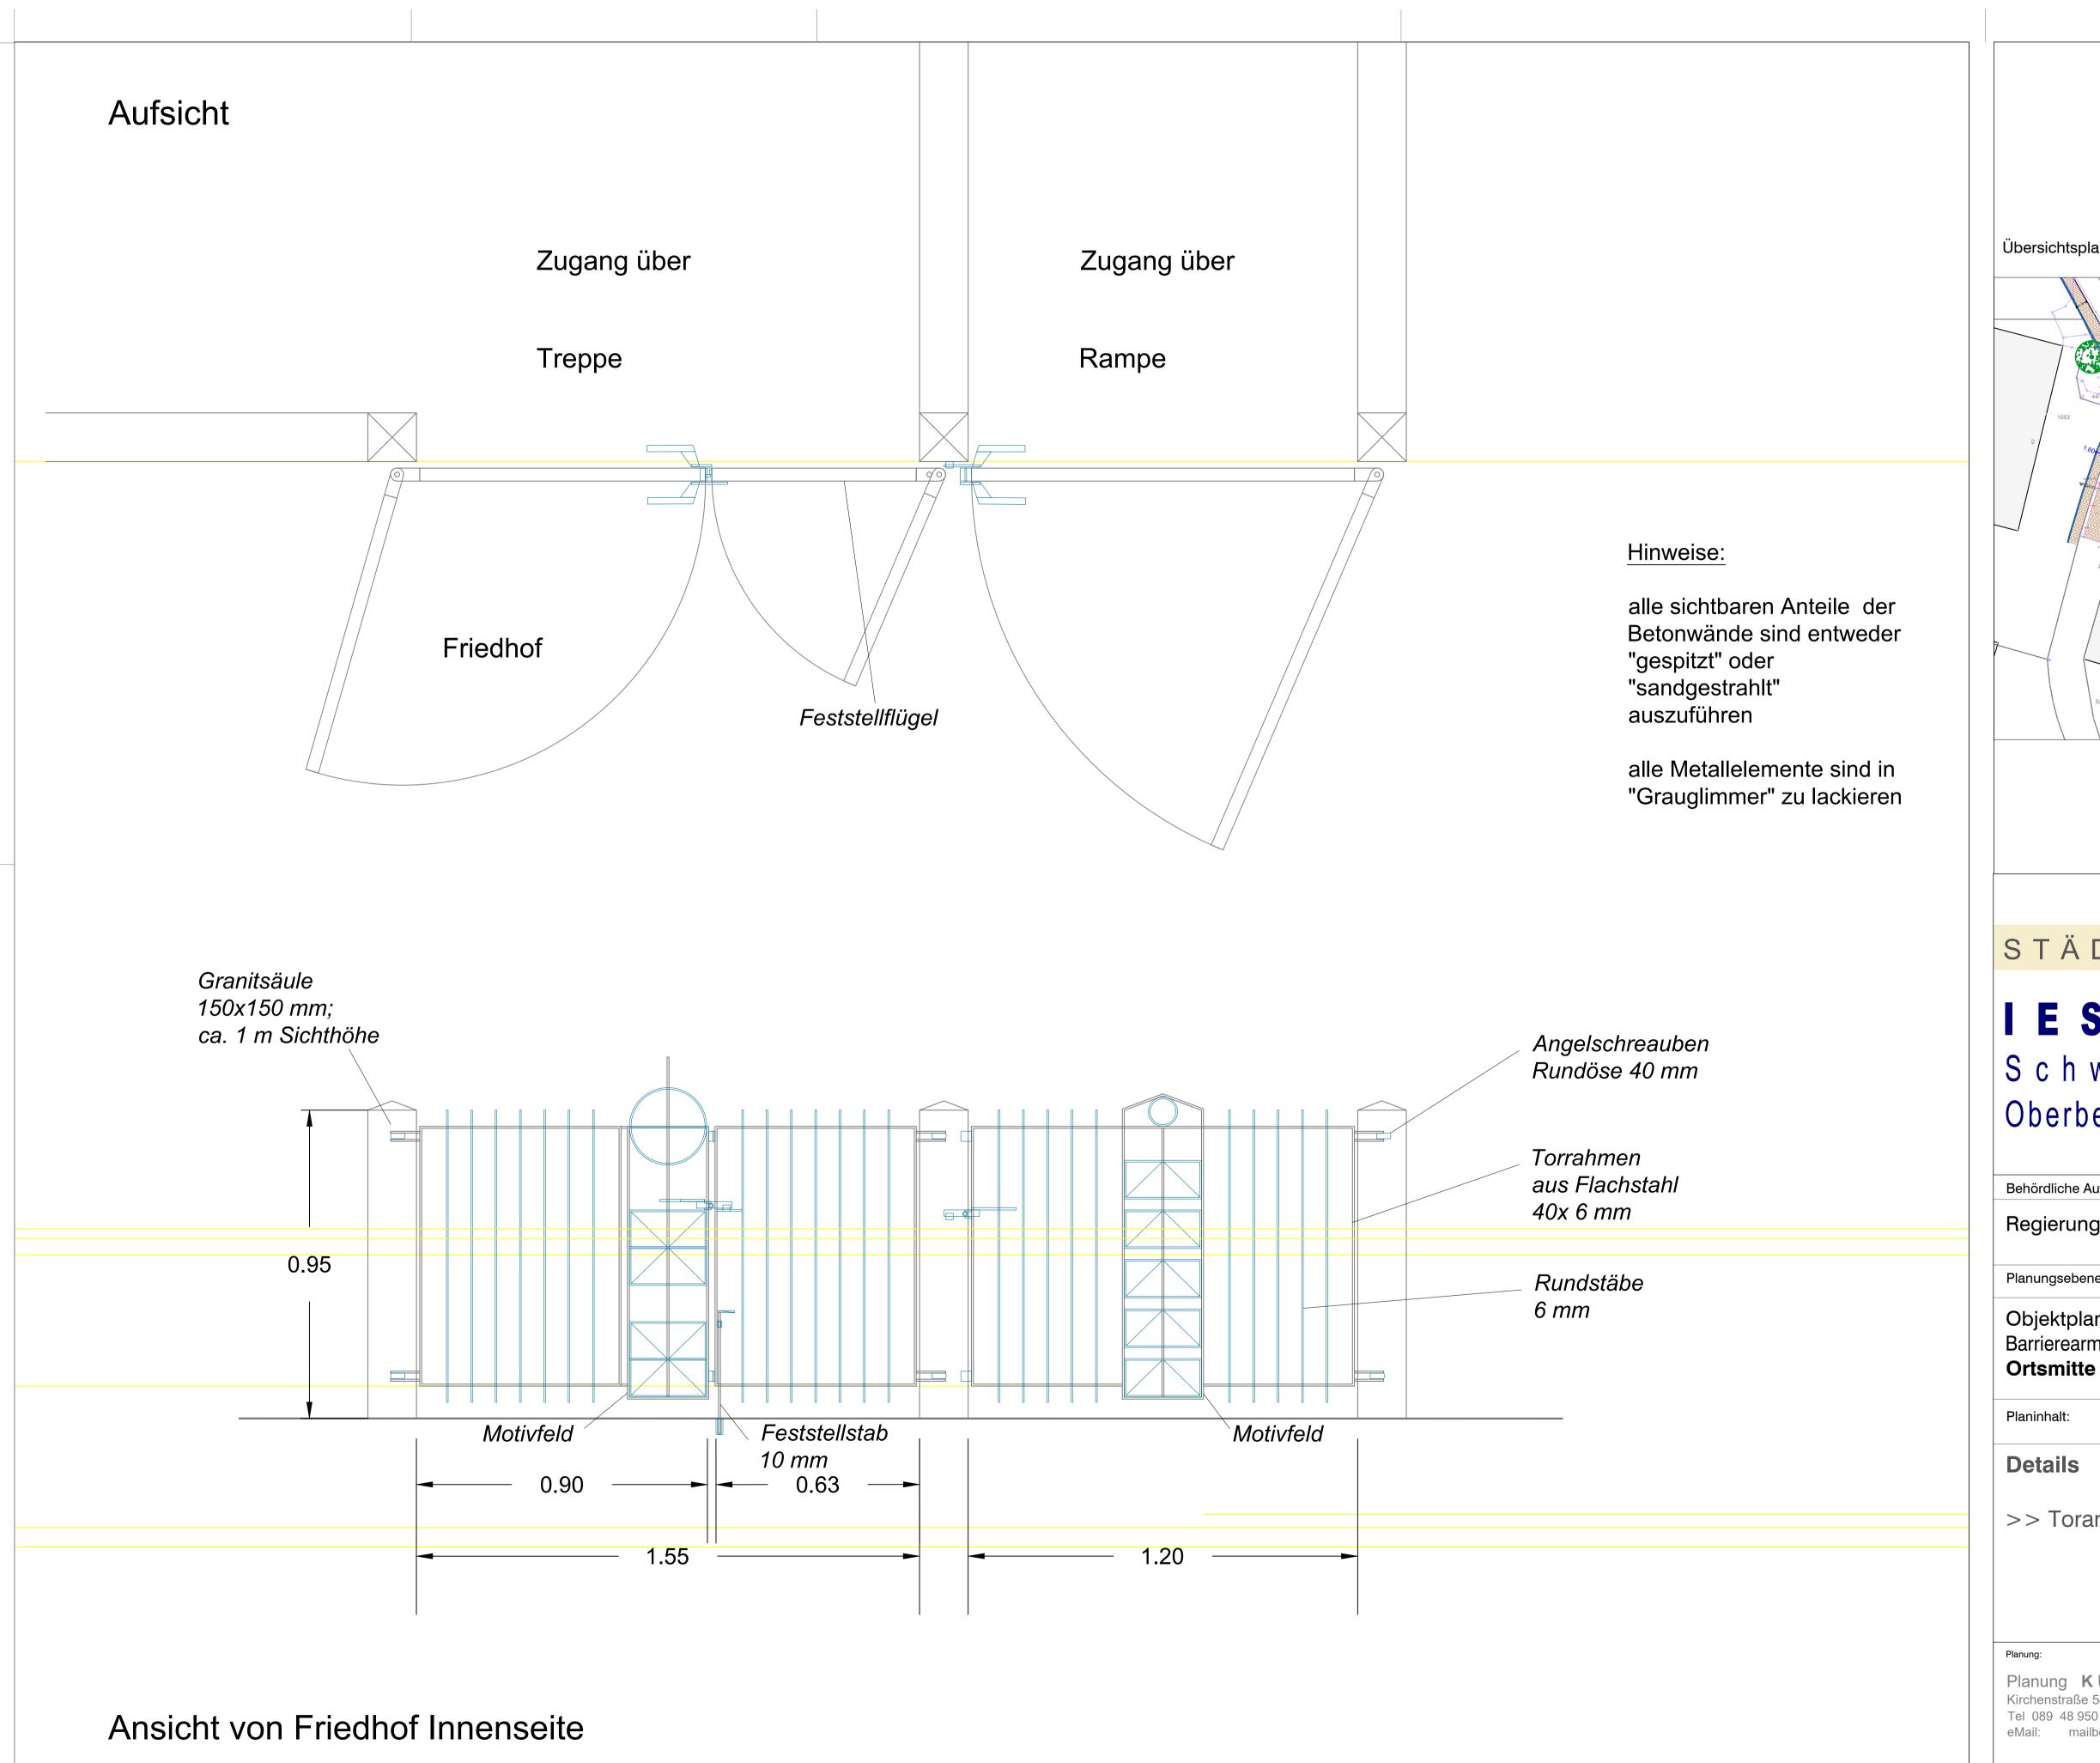

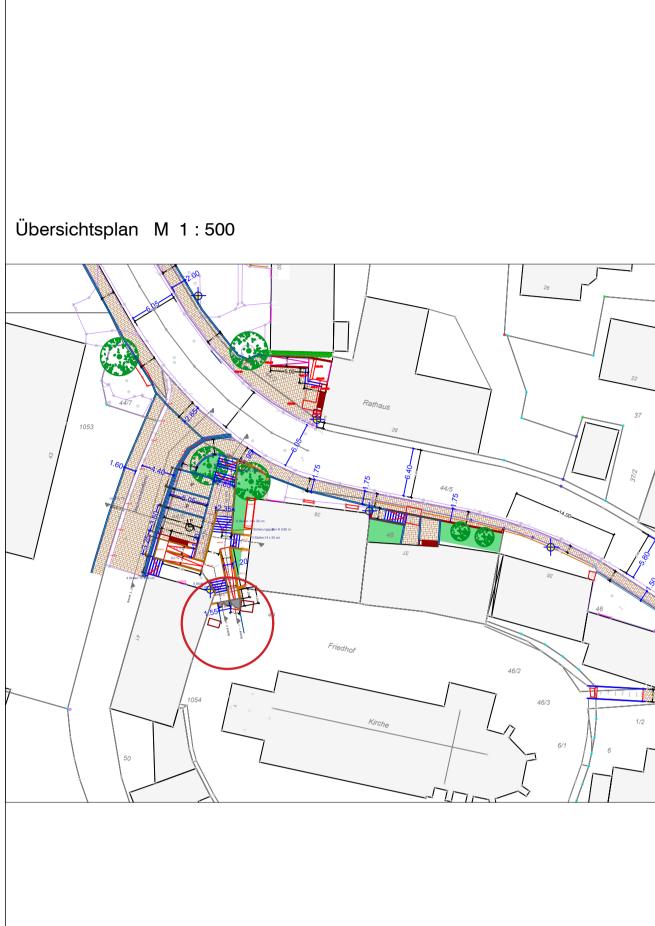

STÄDTEBAUFÖRDERUNG


IESKISEN-Rott


Schwindegg - Buchbach Oberbergkirchen - Obertaufkirchen

Behördliche Aufsicht:				
Regierung von Oberbayern			Unterlage:	
			Blatt:	
			Datum:	Zeichen:
Planungsebene:	Bearbeitet:		04.04.2018	
Objektplanung:	gezeichnet:			
Barrierearme Umgestaltung der	geprüft:			
	Reg-Nr.			
Ortsmitte Oberbergkirchen				
Planinhalt:	Karten-Nr.:	E - 05-D		
Details	Vermerke:			
>> Toranlage am Friedhof				
Toramage and Thearion				
	NORD		M 1:10	
	NORD		Maßstab:	

Planung KURZ GbR
Kirchenstraße 54c 81675 München
Tel 089 48 950 315 Fax 48 950 314
eMail: mailbox@planung-kurz.de

Geländer mit Handlauf bei Hs. Nr 37 >> Treppe und Stützwand am Geweg

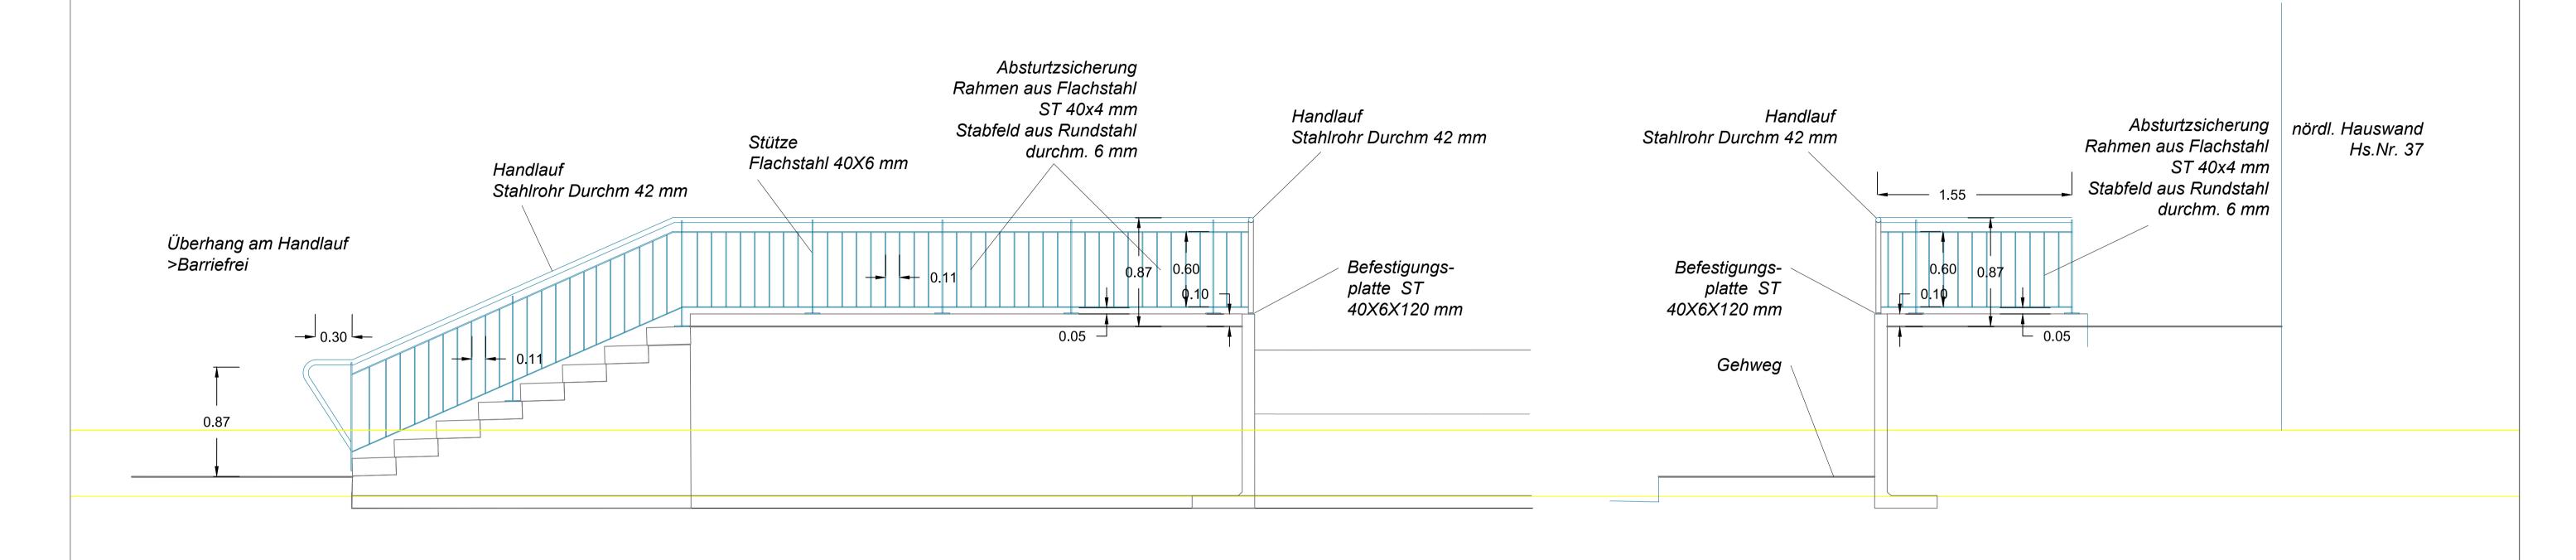


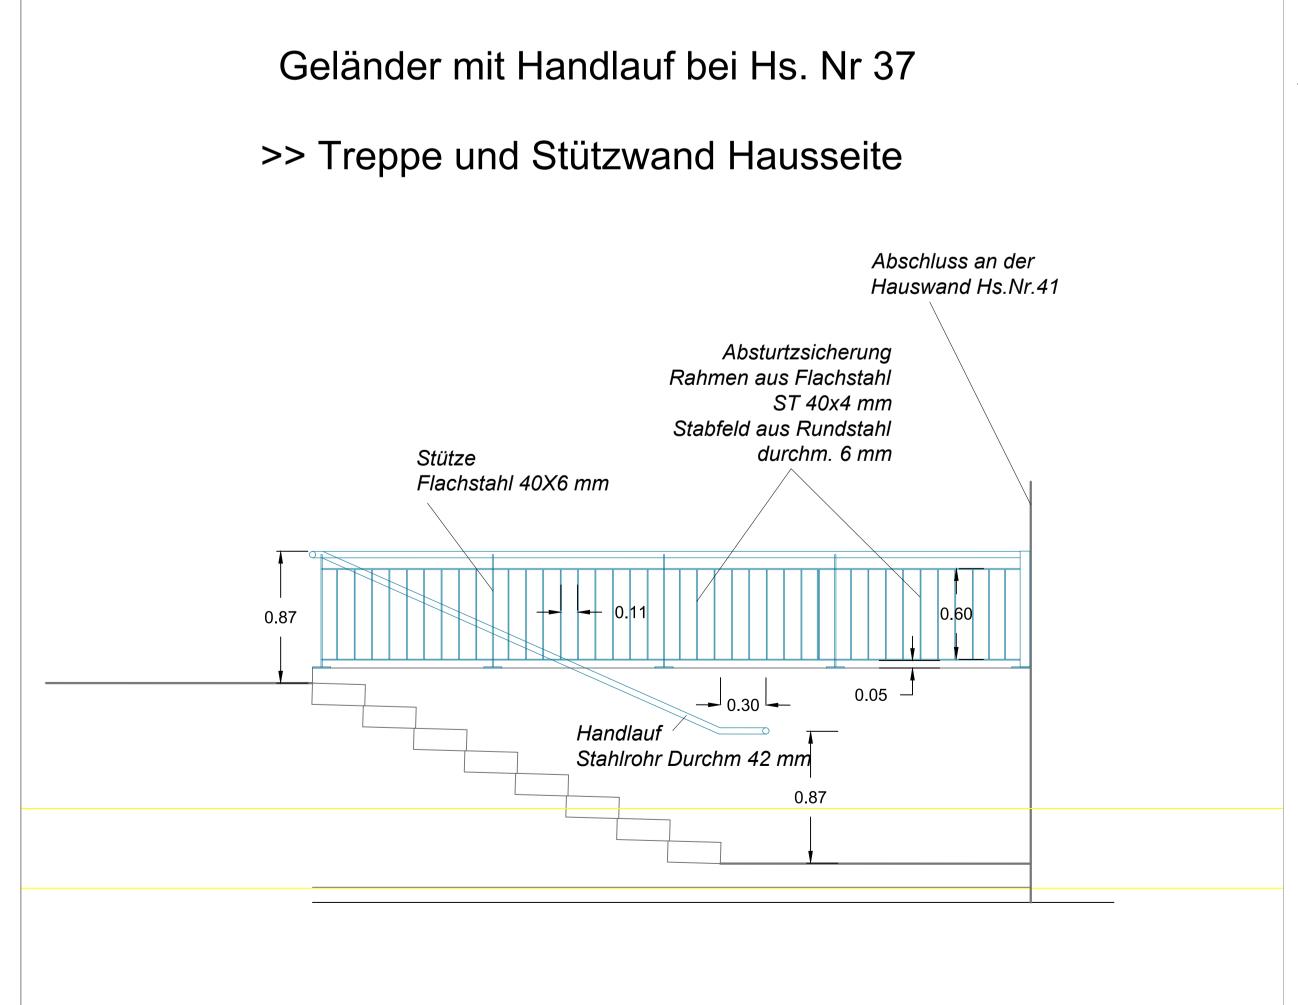

Hinweise:

alle sichtbaren Anteile der Betonwände sind entweder "gespitzt" oder "sandgestrahlt" auszuführen

alle Metallelemente sind in "Grauglimmer" zu lackieren

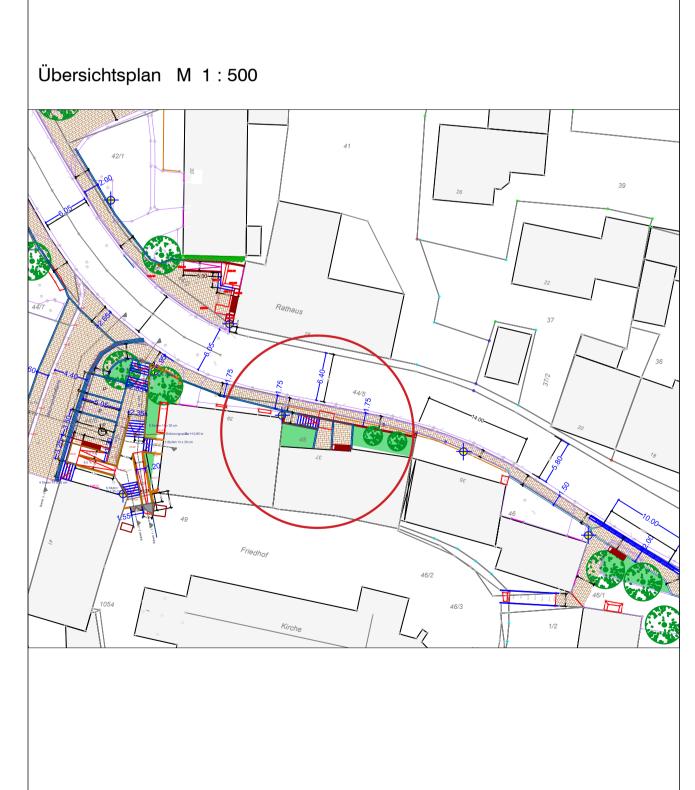

STÄDTEBAUFÖRDERUNG

IESK Isen - Rott

Schwindegg - Buchbach Oberbergkirchen - Obertaufkirchen

Behördliche Aufsicht:					
Regierung von Oberbayern			Unterlage: Blatt:		
Planungsebene:	Bearbeitet:	04	4.04. 2018		
Objektplanung:	gezeichnet:				
Barrierearme Umgestaltung der	geprüft:				
Ortsmitte Oberbergkirchen	Reg-Nr.				
Ortsmitte Oberbeigknichen					
Planinhalt:	Karten-Nr.:	E - 05-D3			
Details	Vermerke:				
>> Handläufe und					
Geländer	٨				
(bei Zugang HsNr 37)					
		M	1:25		
	NORD	Maßs	tab:		
Planung:					
Planung KURZ GbR					
I lariding It o It = ODIT					

Kirchenstraße 54c 81675 München

eMail: mailbox@planung-kurz.de