


# Planzeichnung Bebauungsplan Zelger Berg IV Deckblatt Nr. 1

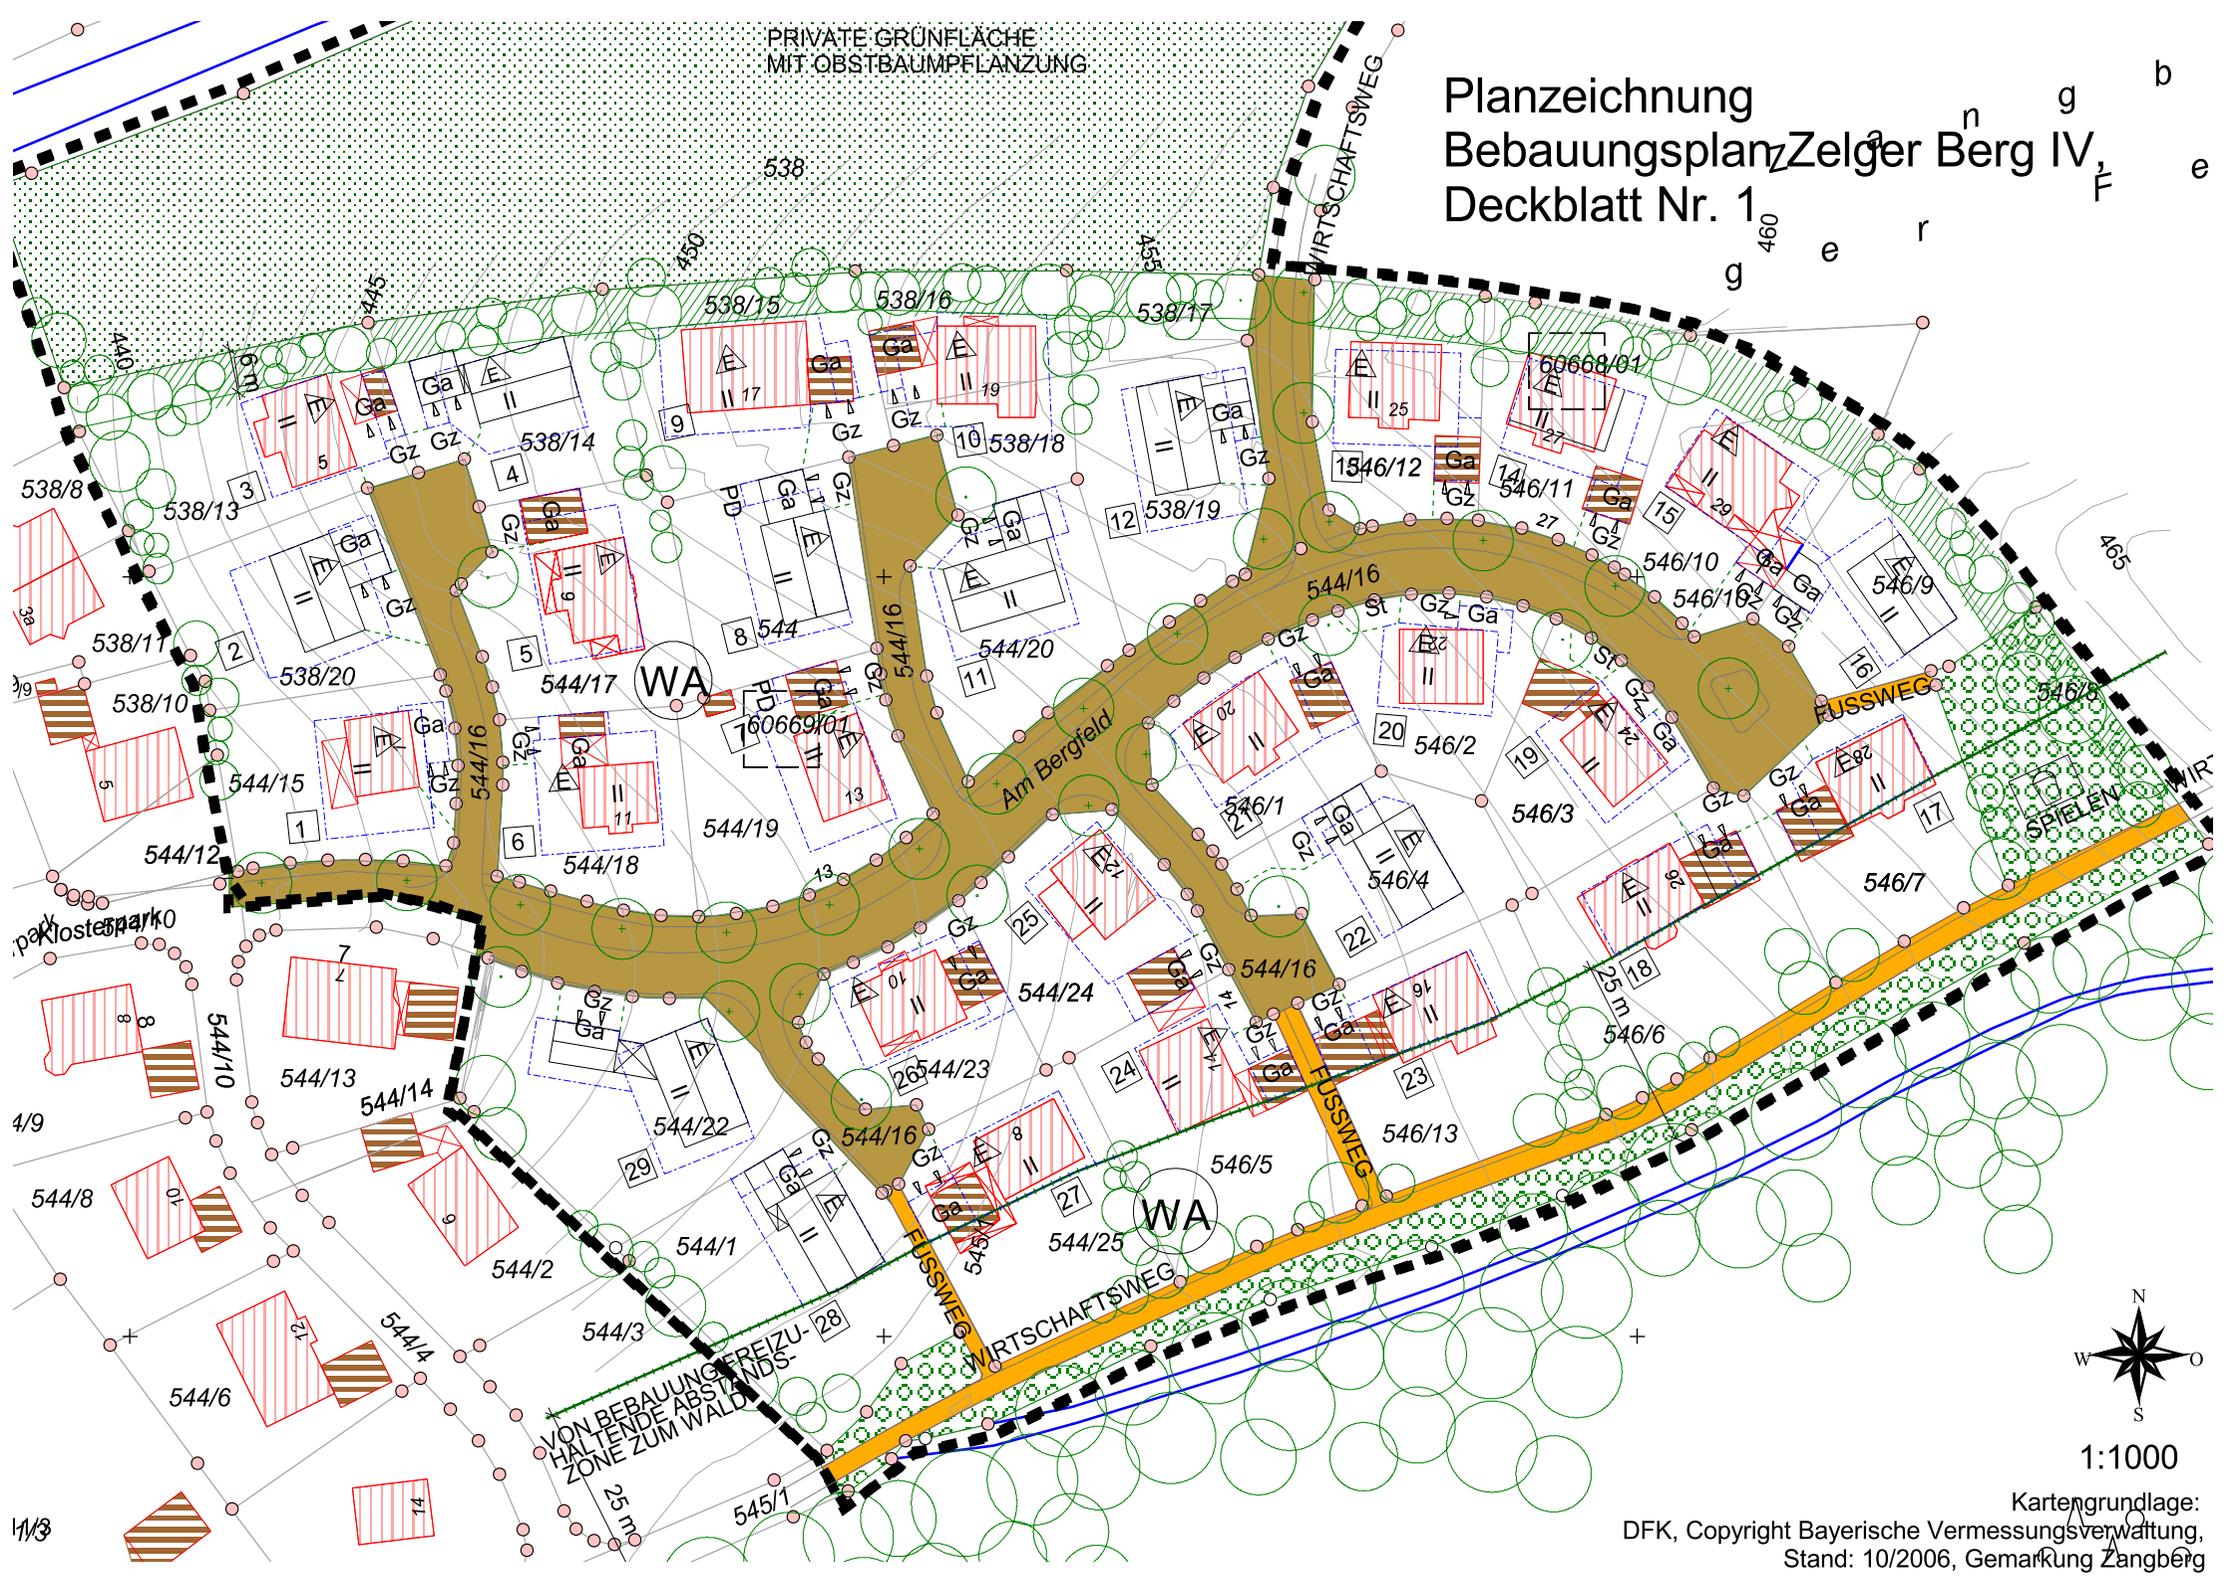

PRIVATE GRÜNFLÄCHE  
MIT OBSTBAUMPFLANZUNG

538

450

455

WIRTSCHAFTSWEG

460

465









WA

WA

Am Bergfeld

FUSSWEG

SPIELELEN


VON BEBAUUNG FREIZU-  
HALTENDE ABSTANDS-  
ZONE ZUM WALD



1:1000

Kartengrundlage:  
DFK, Copyright Bayerische Vermessungsverwaltung,  
Stand: 10/2006, Gemarkung Zangberg

# Planzeichnung Bebauungsplan Zelger Berg IV, Deckblatt Nr. 1

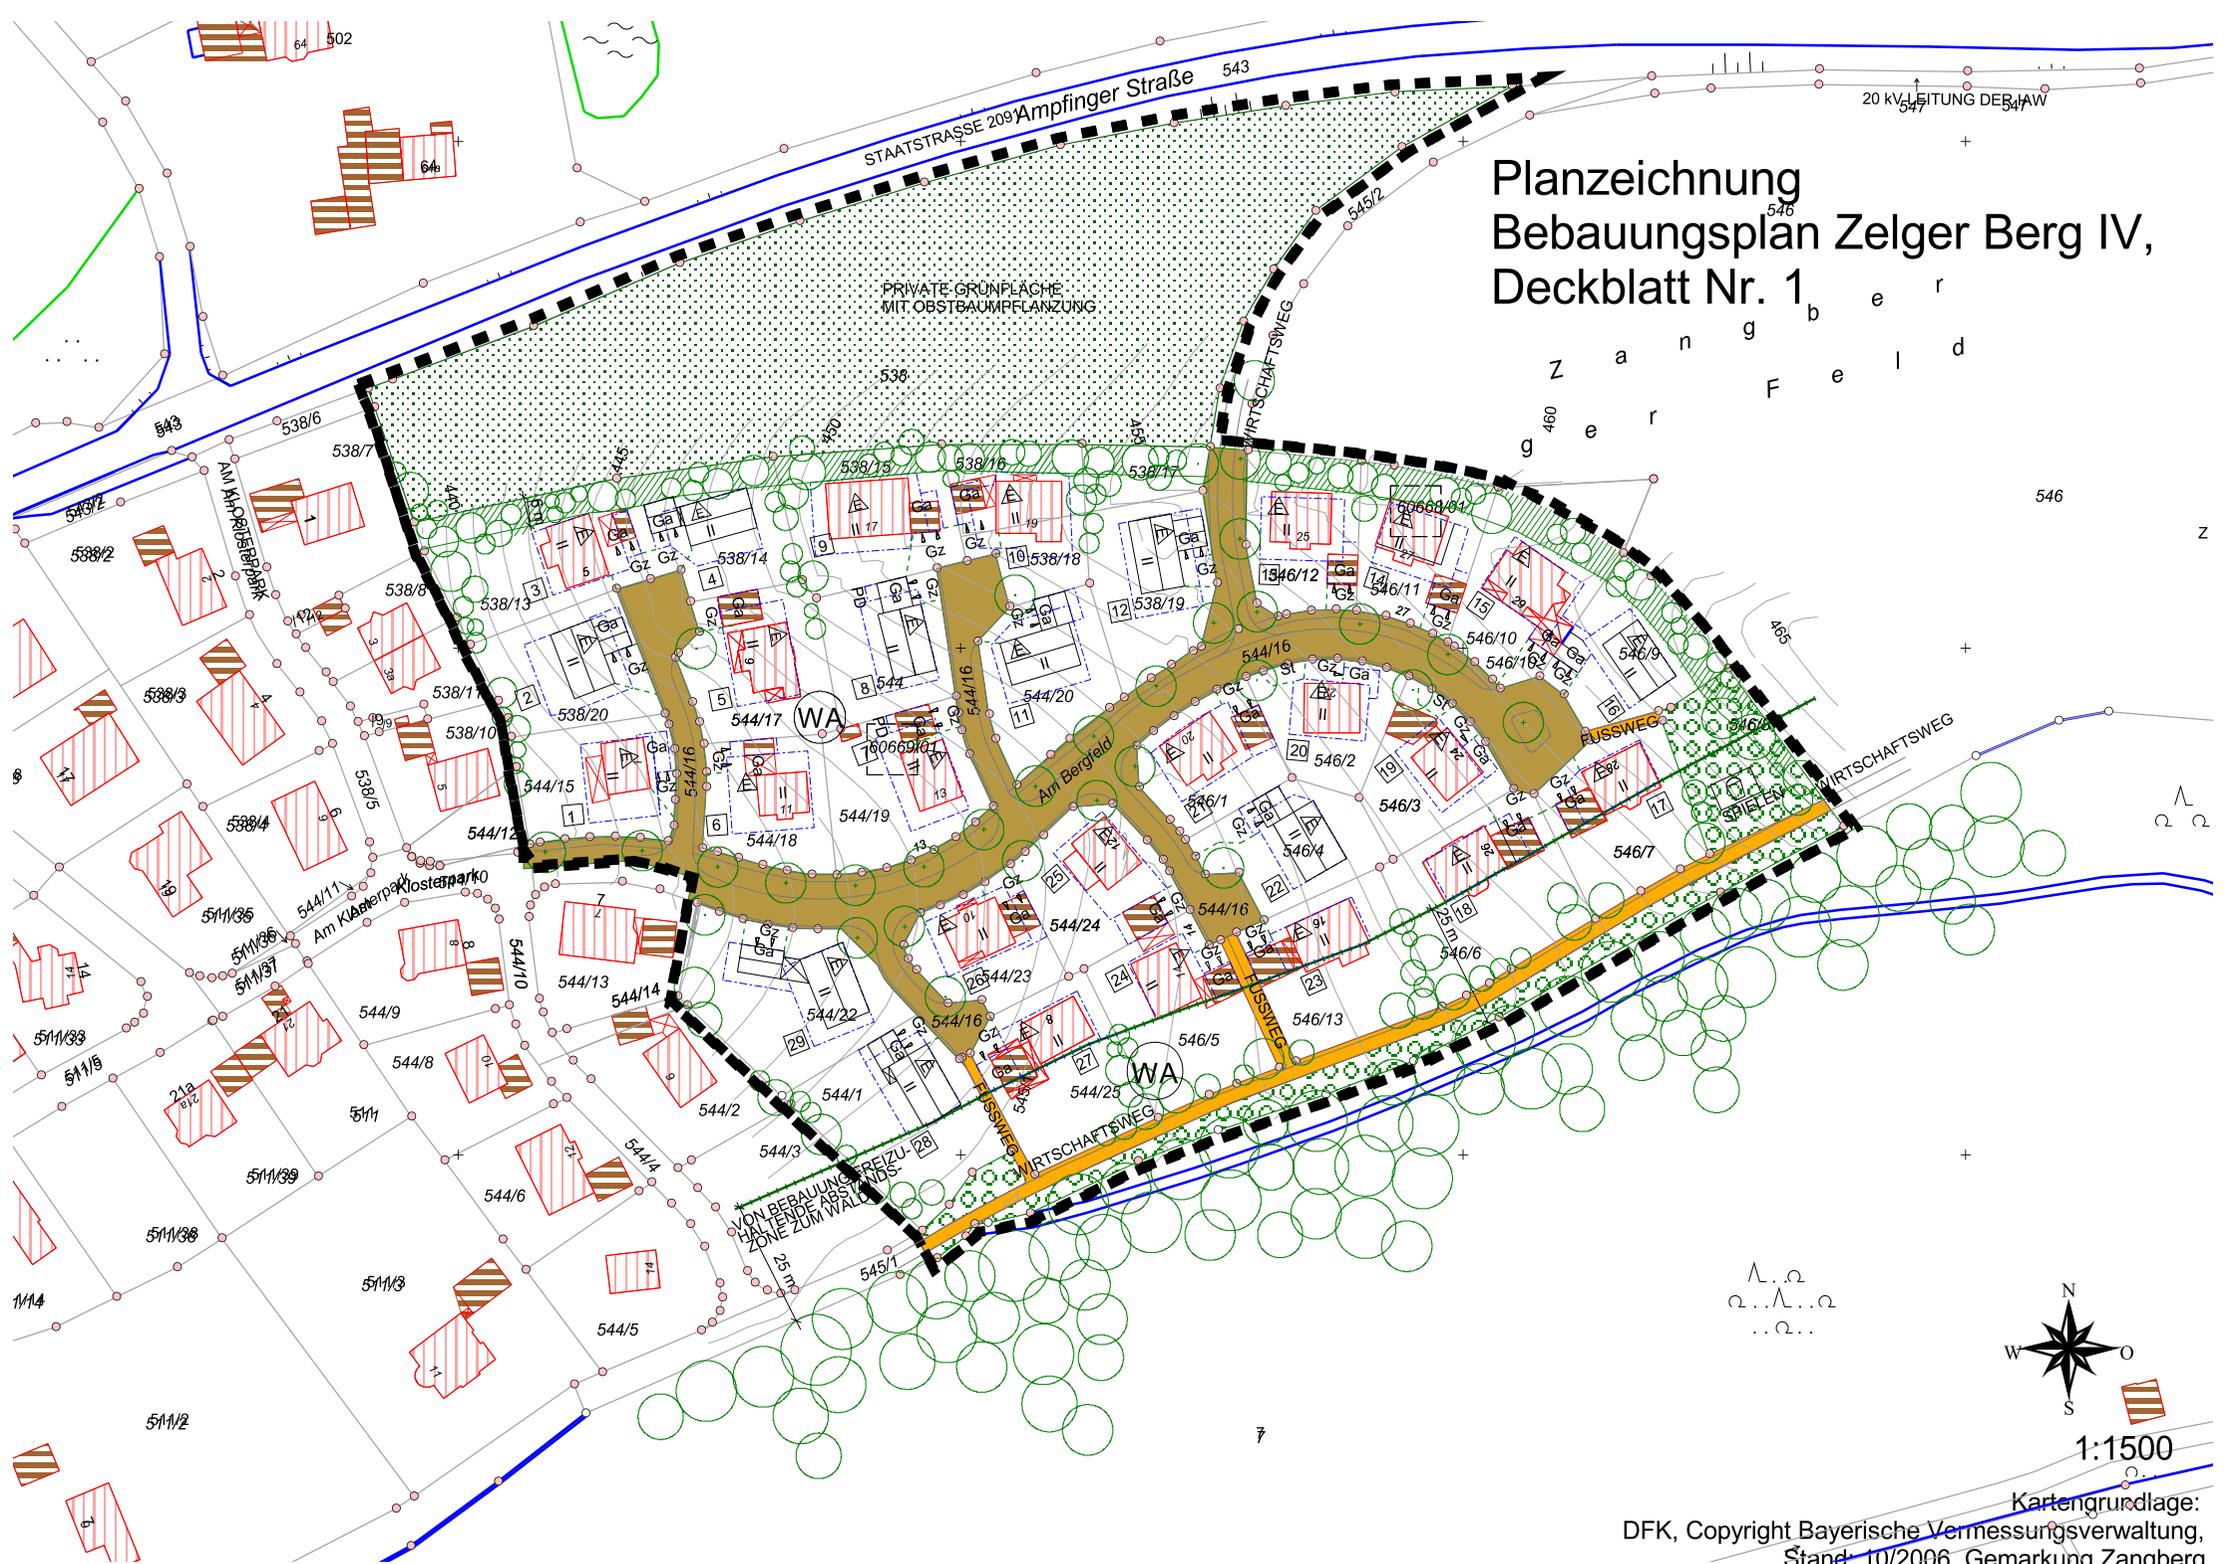

Z a n g b e r g  
F e l d  
g e r



1:1500