Ingenieurbüro Rinner

Gemeinde Schönberg
Hofmark 28
84564 Oberbergkirchen

Grünordnungsplan
Siedlungsgebiet **"Bondl Feld"**

Gemeinde: Schönberg,
Landkreis: Mühldorf am Inn

M= 1: 1.000

Erstellt: 02.08.2004
Geändert: 20.12.2004

Ingenieurbüro Rinner
Burg 3 - 84332 Hebertsfelden
fon_ 0 87 26 / 91 03 64
fax_ 0 87 26 / 91 03 65
www_ www.ib-rinner.de
email_ info@ib-rinner.de

Entworfen: A. Rinner
Gezeichnet: St. Graml

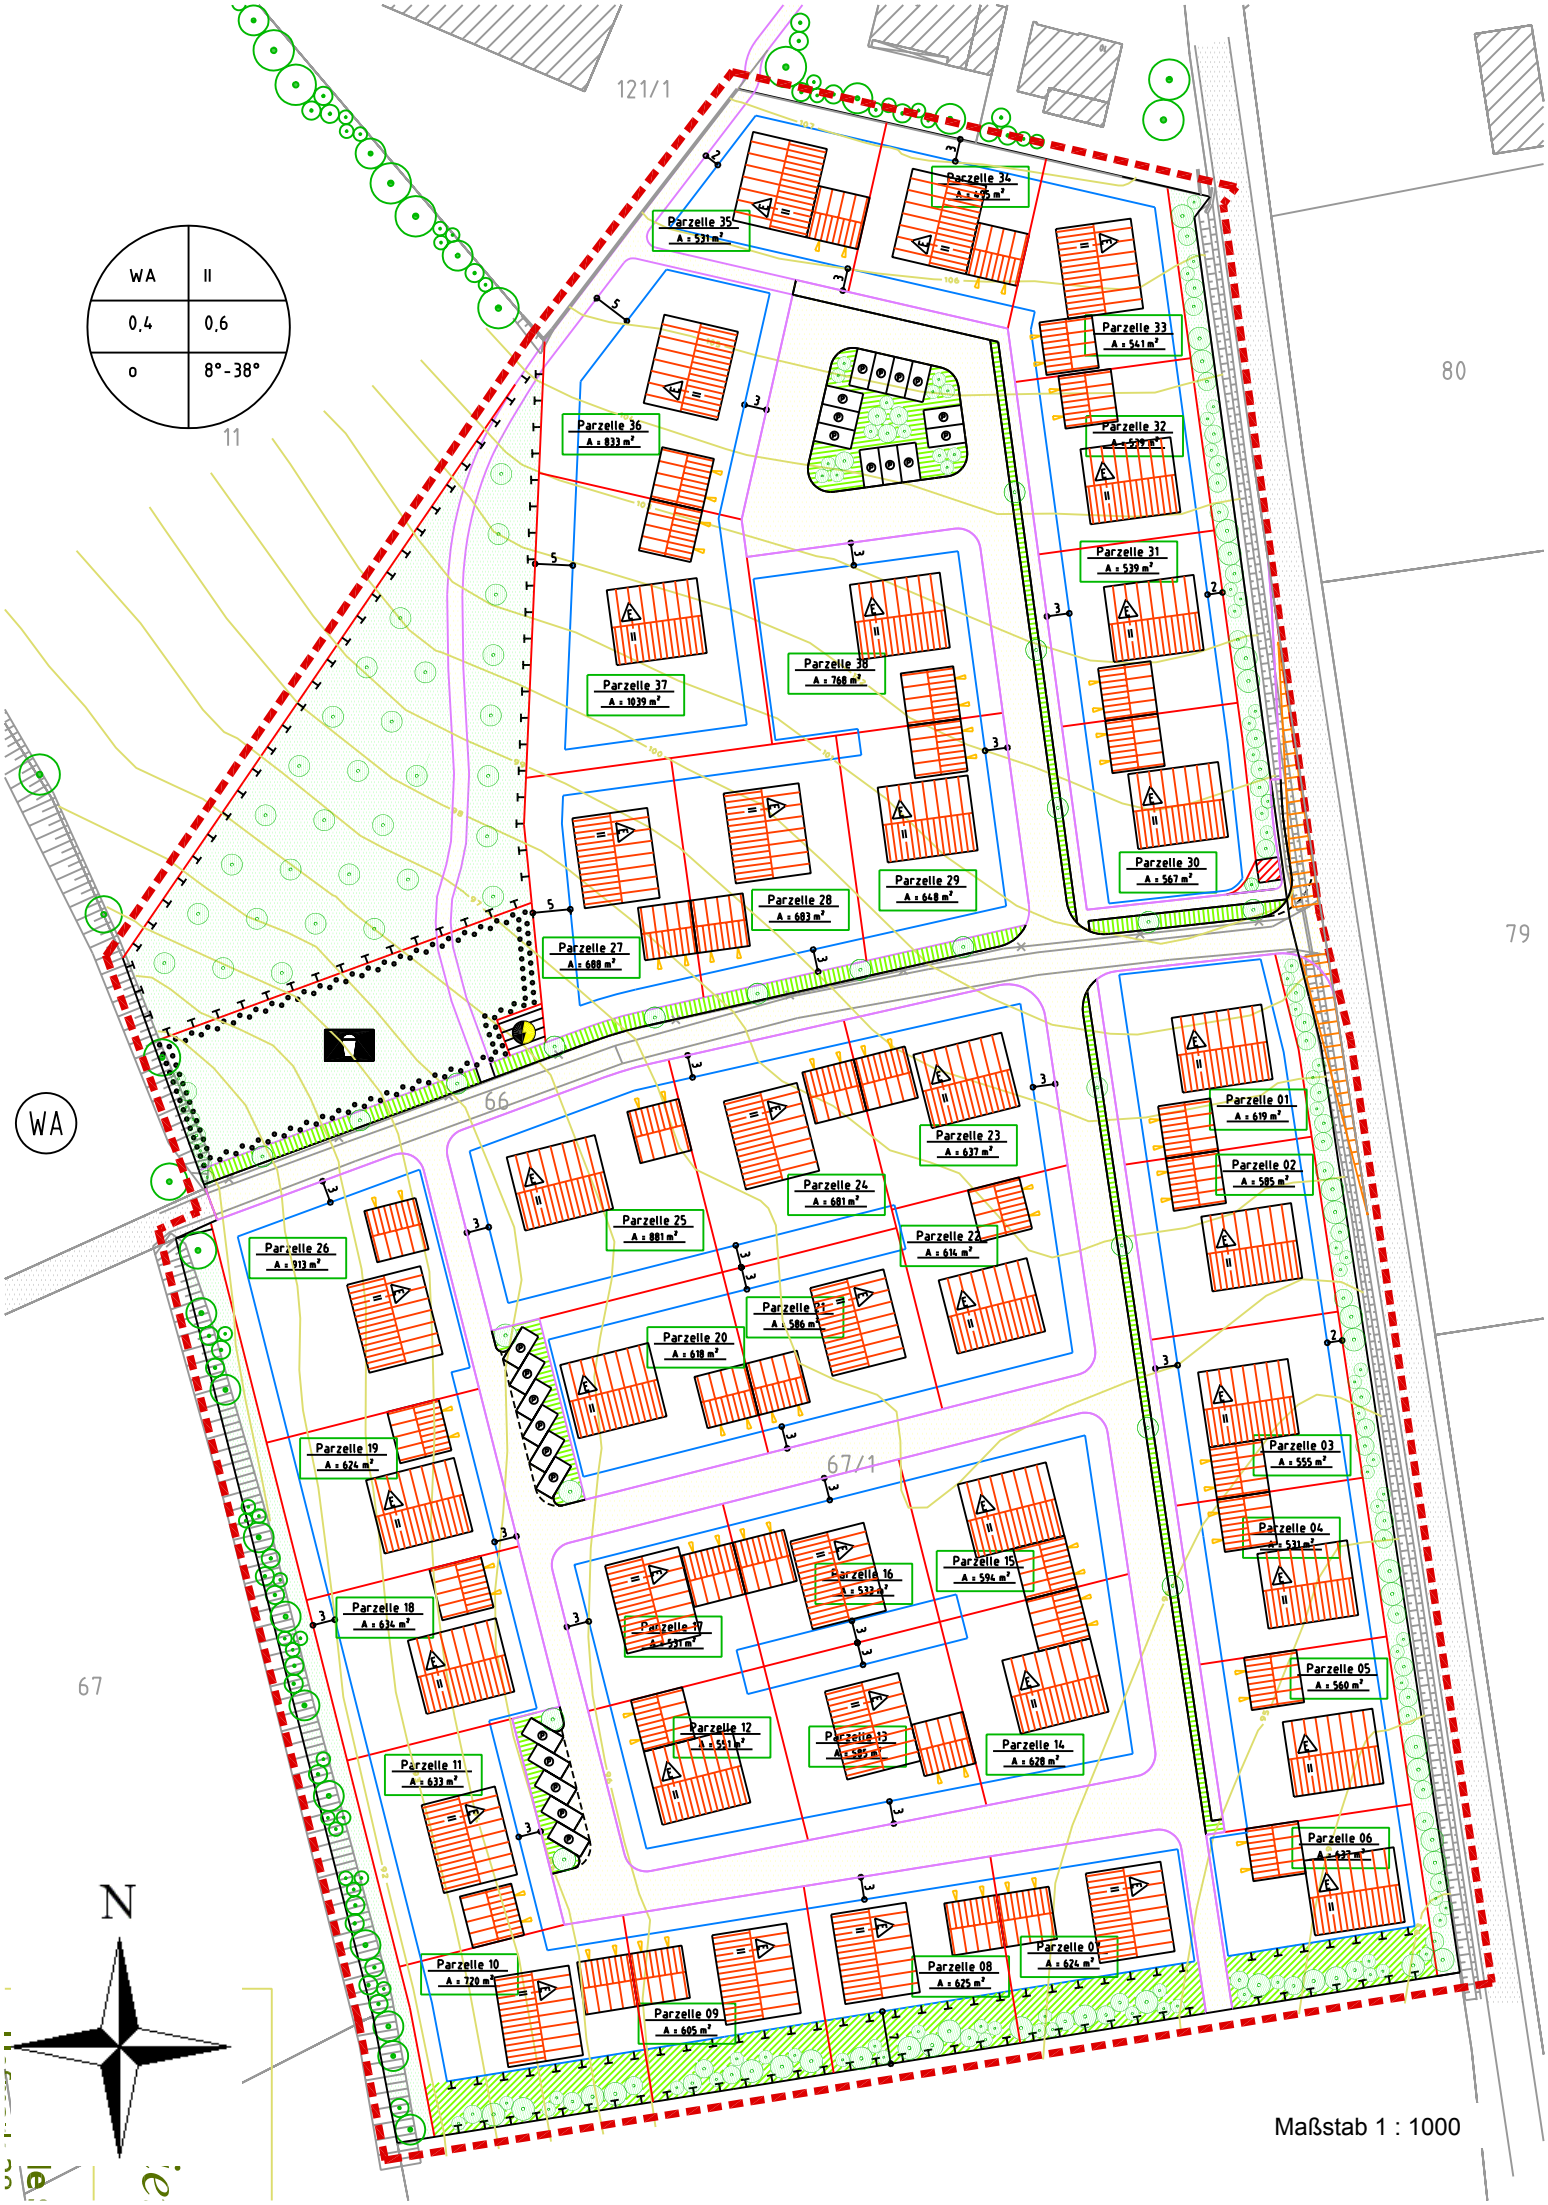

WA
II
0,4
0,6
o
8°-38°
121/1
11
80
79
66
67/1
67
WA
Parzelle 01
A = 619 m²
Parzelle 02
A = 585 m²
Parzelle 03
A = 555 m²
Parzelle 04
A = 531 m²
Parzelle 05
A = 560 m²
Parzelle 06
A = 637 m²
Parzelle 07
A = 624 m²
Parzelle 08
A = 625 m²
Parzelle 09
A = 605 m²
Parzelle 10
A = 720 m²
Parzelle 11
A = 633 m²
Parzelle 12
A = 551 m²
Parzelle 13
A = 585 m²
Parzelle 14
A = 628 m²
Parzelle 15
A = 594 m²
Parzelle 16
A = 533 m²
Parzelle 17
A = 531 m²
Parzelle 18
A = 634 m²
Parzelle 19
A = 624 m²
Parzelle 20
A = 618 m²
Parzelle 21
A = 586 m²
Parzelle 22
A = 614 m²
Parzelle 23
A = 637 m²
Parzelle 24
A = 681 m²
Parzelle 25
A = 881 m²
Parzelle 26
A = 913 m²
Parzelle 27
A = 688 m²
Parzelle 28
A = 683 m²
Parzelle 29
A = 648 m²
Parzelle 30
A = 567 m²
Parzelle 31
A = 539 m²
Parzelle 32
A = 539 m²
Parzelle 33
A = 541 m²
Parzelle 34
A = 495 m²
Parzelle 35
A = 531 m²
Parzelle 36
A = 833 m²
Parzelle 37
A = 1039 m²
Parzelle 38
A = 768 m²
N
Maßstab 1 : 1000