



**Bebauungsplan vor der 4.Änderung
Deckblatt 2 mit integriertem Deckblatt Nr. 3**

2	[Zeichnungstitel]
Lay-1	1:1000

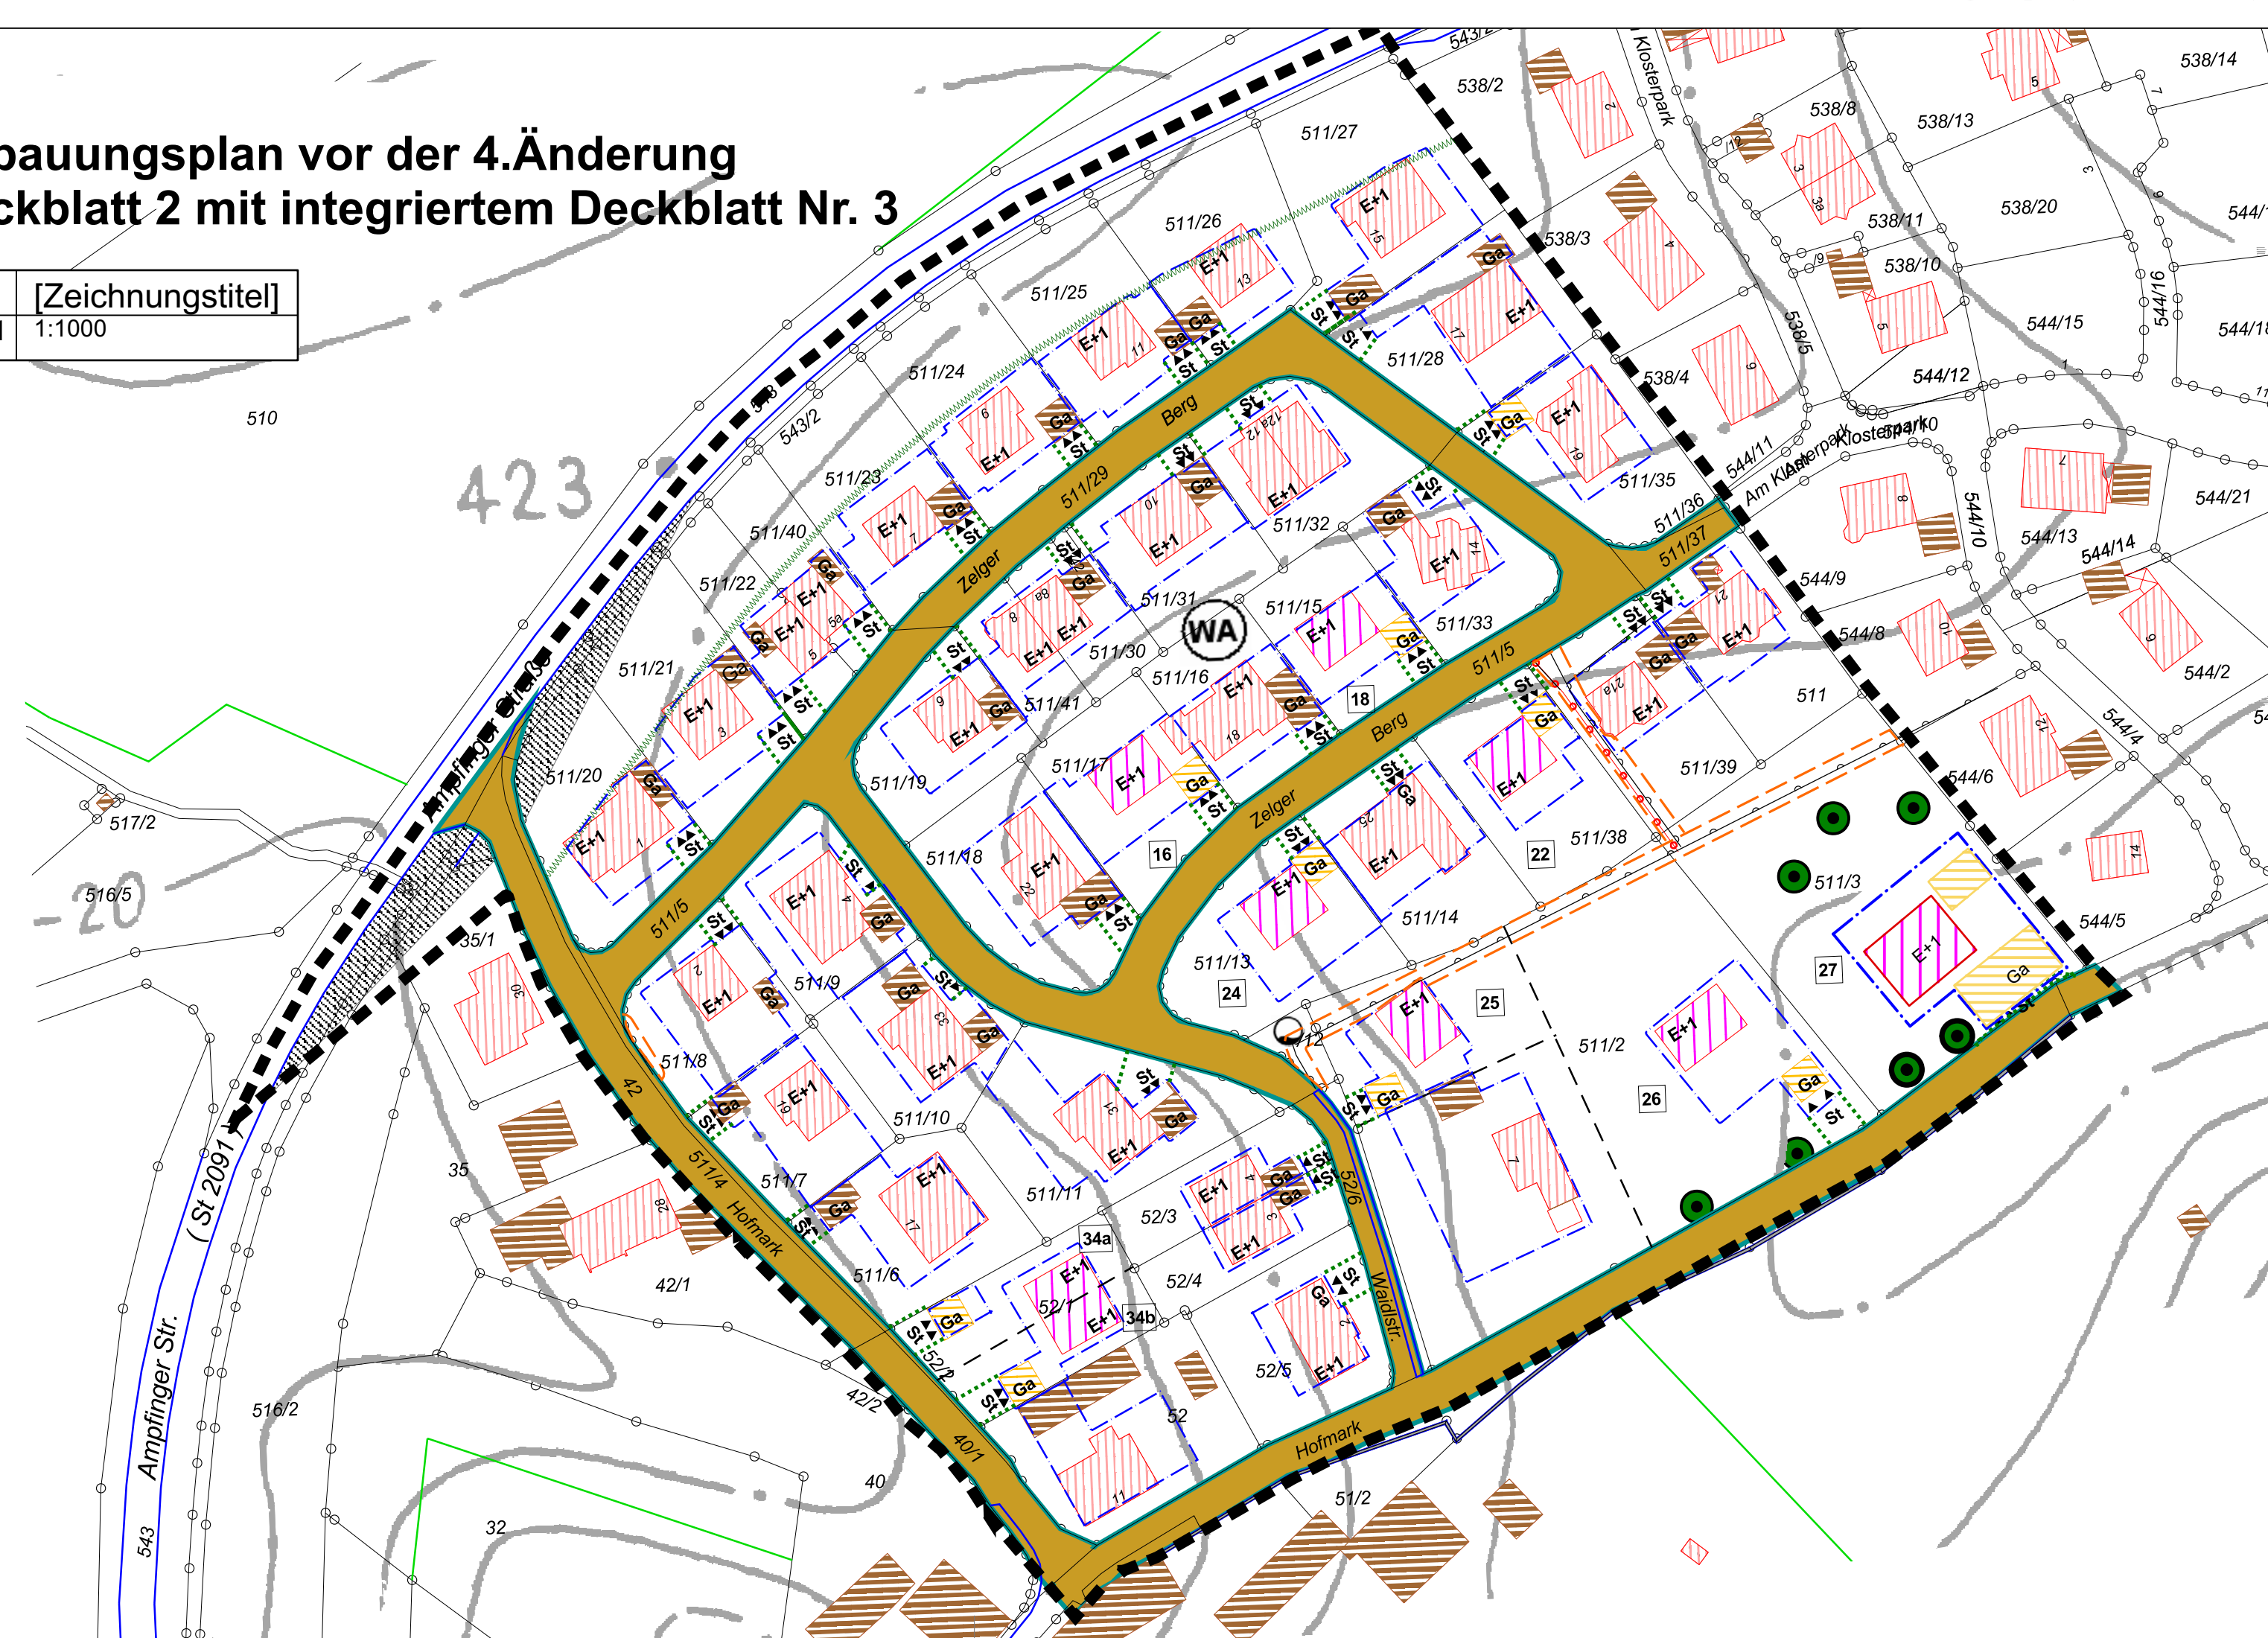

**Bebauungsplan 4.Änderung
A.) Planteil**

1	Planteil
Lay-1	1:1000

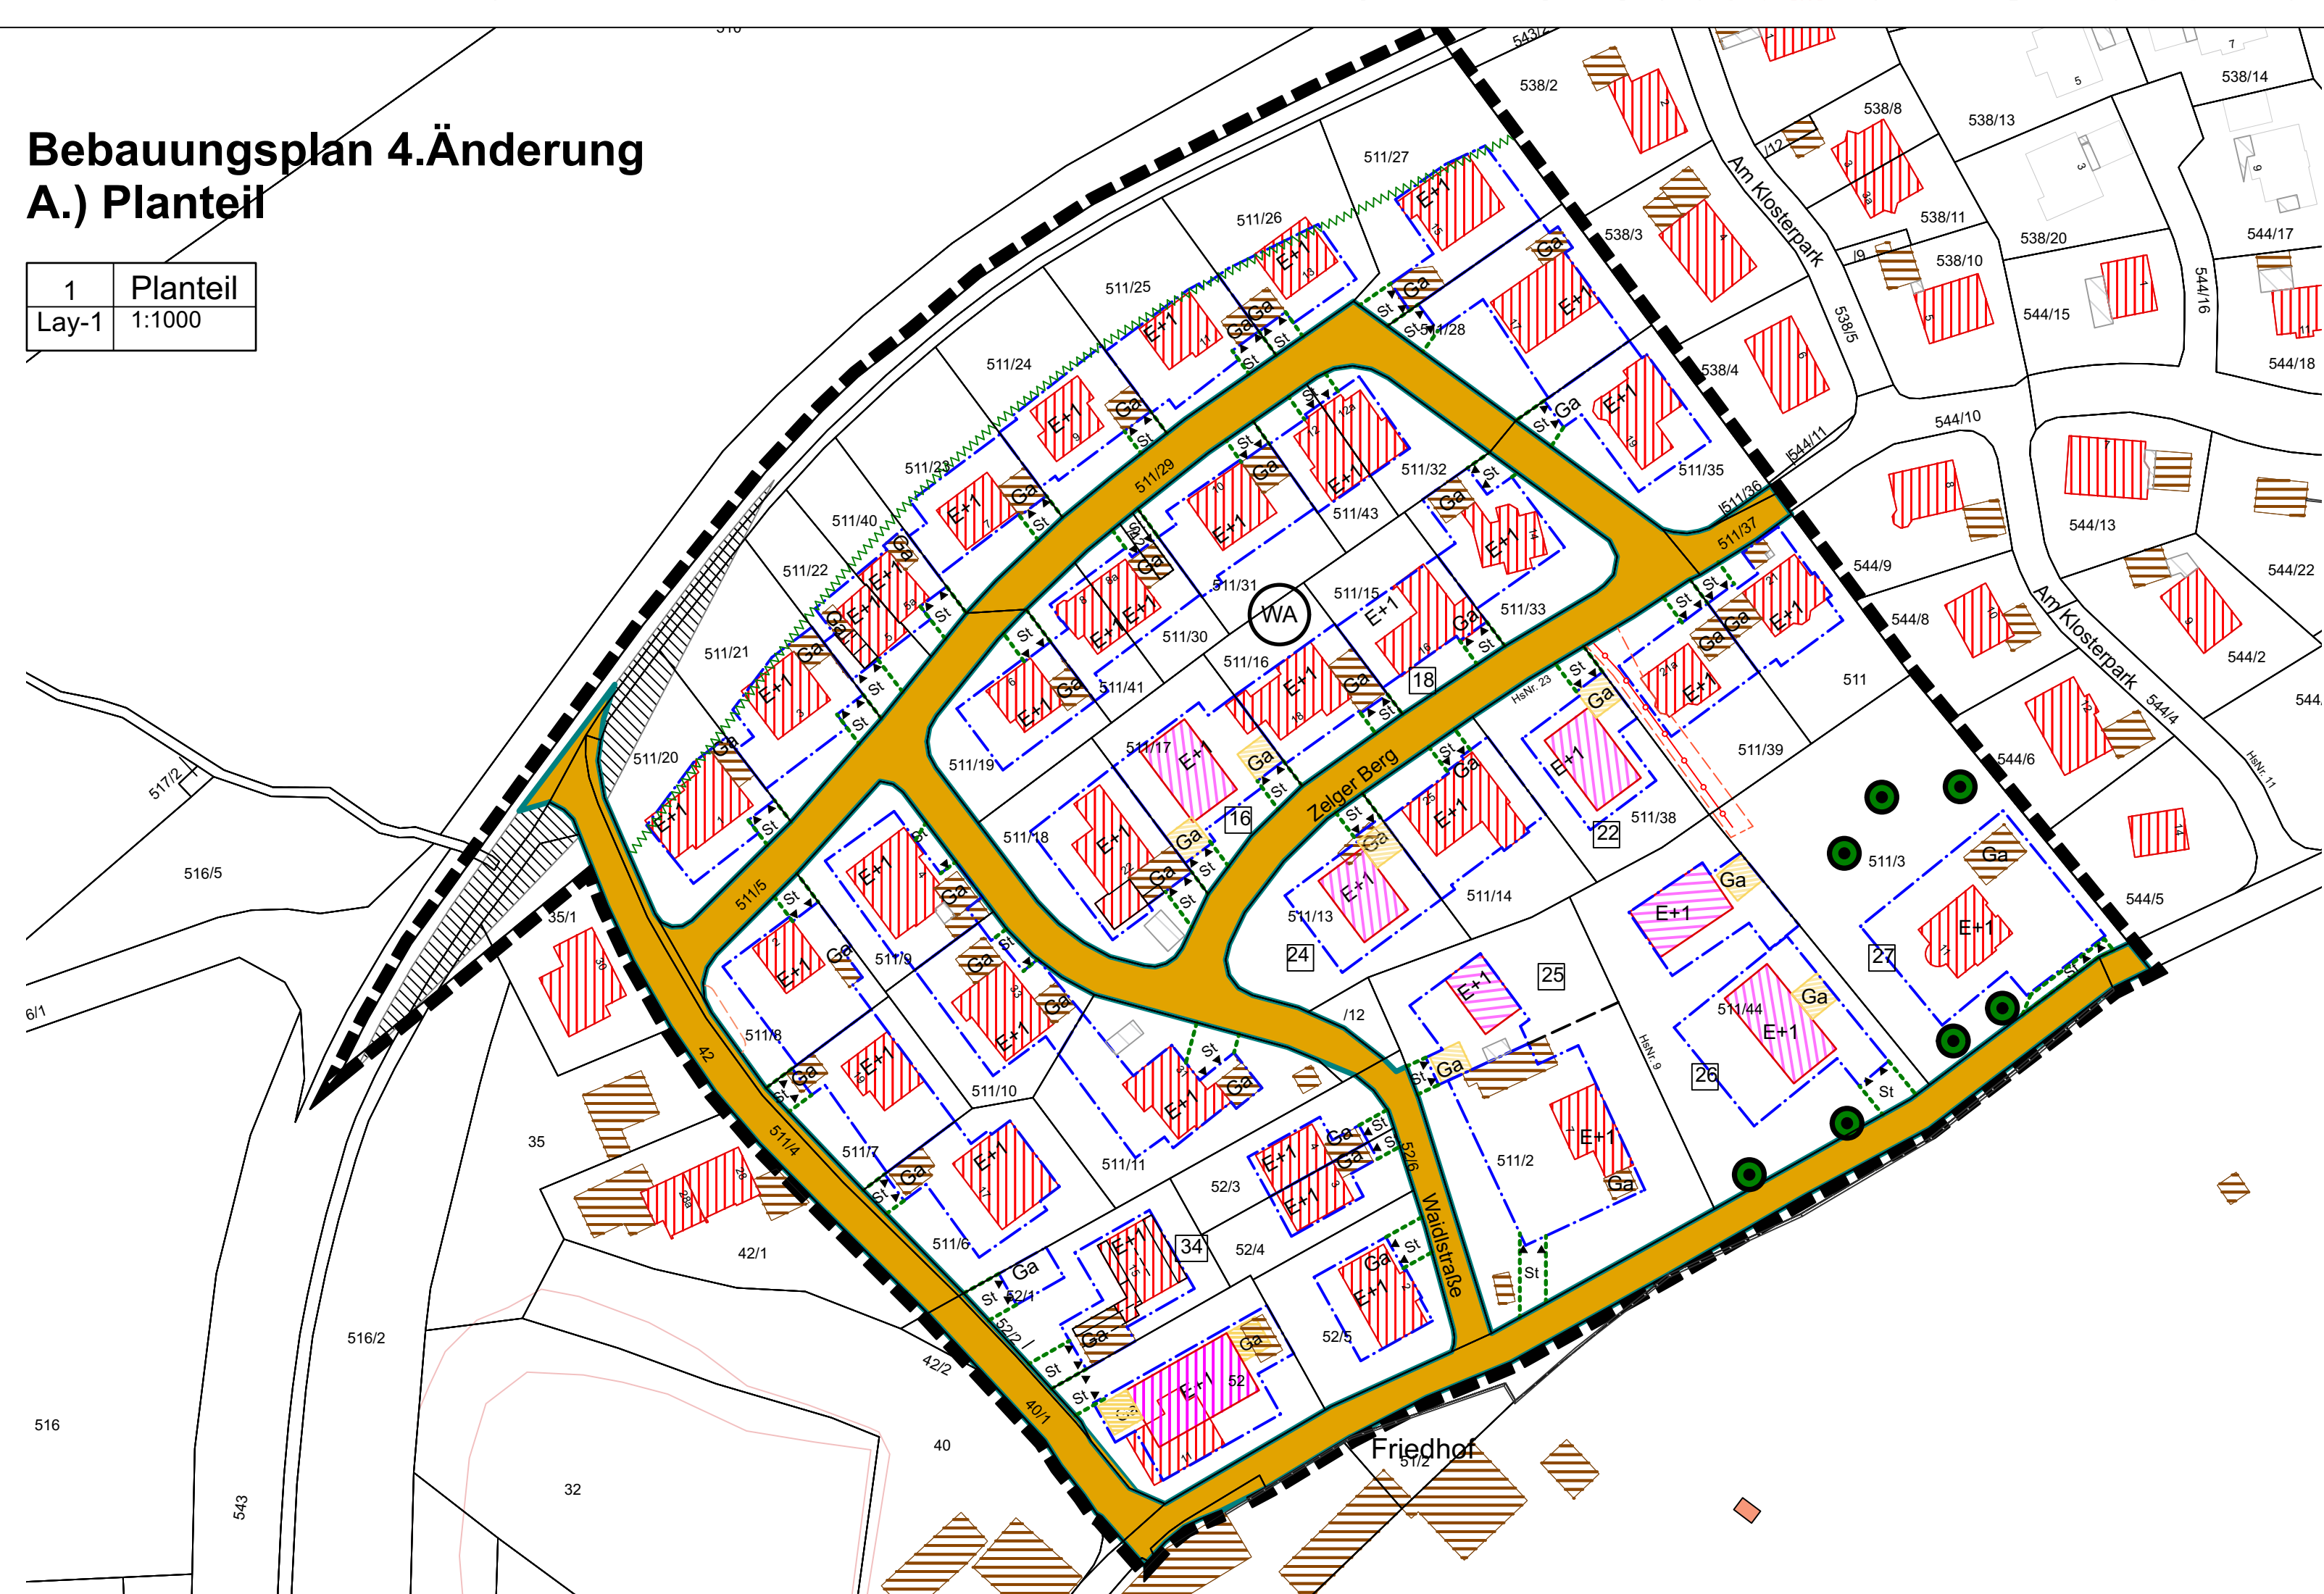

**PLANINHALT
Bebauungsplan Zelger Berg 4.Änderung**

VORHABENSTRÄGER
Gemeinde Zangberg
VG Oberbergkirchen
Hofmark 28
84564 Oberbergkirchen

PLAN	PLANNUMMER
1	Lay-1
Projektnummer	MASSSTAB
572	
DATUM GEZ	DATUM DRUCK
	4.3.22
DATUM GEPR	
GEZEICHNET	GEPRÜFT
fb	fb
DATEINAME	PLANGRÖSSE
729-21_2022.03.08_BPL_Zelger_Berg_4_Änderung_vwx	1,06/0,297

BREINL. ■ ■ ■
landschaftsarchitektur + stadtplanung
florian breinl
dipl.-ing. (fh) landschaftsarchitekt byak / stadtplaner srl
industriestraße 1 telefon 08734 9391396
94419 reischbach/obermünchs Dorf mobil 0151 10819824
www.breinl-planung.de info@breinl-planung.de

